

交付図書の訂正について

令和5年2月10日付けで入札公告を行った「(工事名) 東北自動車道 仙台管内標識更新工事」に係る交付図書に一部誤りがあったため、別添のとおり訂正します。

なお、訂正した交付図書については、競争参加申請者に送付します。

令和5年3月14日

契約責任者

東日本高速道路株式会社

東北支社

支社長 田仲 博幸

【訂正内容】

- ・ 金抜設計書
- ・ 数量明細表
- ・ 設計図

※訂正箇所は、別添「正誤表」をご確認ください。

東北自動車道

仙台管内標識更新工事

交付図書正誤表

東日本高速道路(株)東北支社
仙 台 管 理 事 務 所

正誤表 (1/17)

(工事名) 東北自動車道 仙台管内標識更新工事

対象		誤					
単価表 B-1頁		B-1頁					
		単 価 表					
番号	項目番号	項 目	数量	単位	単 価	金 額	摘 要
1	16-(2)	標識基礎工 F5	5	箇所			
2	16-(2)	標識基礎工 F7	2	箇所			
3	16-(2)	標識基礎工 F22	1	箇所			
4	16-(3)	基礎ぐい 鋼管ぐい (φ216.3, t5.8)	28	m			
5	16-(3)	基礎ぐい 鋼管ぐい (φ267.4, t6.6)	36	m			
6	16-(3)	基礎ぐい 鋼管ぐい (φ318.5, t6.0)	21	m			
7	16-(3)	基礎ぐい 鋼管ぐい (φ355.6, t6.4)	15	m			
8	16-(3)	基礎ぐい H形鋼ぐい (400×400×13×21)	26	m			
9	16-(3)	基礎ぐい 羽根つき角形鋼管ぐい (450×450×16)	1	基			
10	16-(3)	基礎ぐい 羽根つきH形鋼ぐい (350×350×12×19)	1	基			
11	16-(3)	基礎ぐい 羽根つきH形鋼ぐい (400×400×13×21)	2	基			
12	16-(4)	標識柱 A1	8	基			
頁							
正							
		B-1頁					
		単 価 表					
番号	項目番号	項 目	数量	単位	単 価	金 額	摘 要
1	16-(2)	標識基礎工 F5	5	箇所			
2	16-(2)	標識基礎工 F7	2	箇所			
3	16-(2)	標識基礎工 F22	1	箇所			
4	16-(3)	基礎ぐい 鋼管ぐい (φ216.3, t5.8)	28	m			
5	16-(3)	基礎ぐい 鋼管ぐい (φ267.4, t6.6)	36	m			
6	16-(3)	基礎ぐい 鋼管ぐい (φ318.5, t6.0)	21	m			
7	16-(3)	基礎ぐい 鋼管ぐい (φ355.6, t6.4)	15	m			
8	16-(3)	基礎ぐい H形鋼ぐい (300×300×10×15)	20	m			
9	16-(3)	基礎ぐい H形鋼ぐい (350×350×12×19)	45	m			
10	16-(3)	基礎ぐい H形鋼ぐい (400×400×13×21)	26	m			
11	16-(3)	基礎ぐい 羽根つき角形鋼管ぐい (450×450×16)	1	基			
12	16-(3)	基礎ぐい 羽根つきH形鋼ぐい (350×350×12×19)	1	基			
頁							

正誤表 (2/17)

(工事名) 東北自動車道 仙台管内標識更新工事

対象		誤					
単価表 B-2頁		B- 2頁					
		単 価 表					
番号	項目番号	項 目	数量	単位	単 価	金 額	摘 要
13	16-(4)	標識柱 B1	3	基			
14	16-(4)	標識柱 D1	32	基			
15	16-(4)	標識柱 D3A	9	基			
16	16-(4)	標識柱 F1	10	基			
17	16-(4)	標識柱 F3	1	基			
18	16-(4)	標識柱 M2(Y)	1	基			
19	16-(5)	標識板 反射式 A1	33	m ²			
20	16-(5)	標識板 反射式 A2	83	m ²			
21	16-(5)	標識板 反射式 A3	43	m ²			
22	16-(5)	標識板 反射式 A4	135	m ²			
23	16-(5)	標識板 反射式 B1	28	m ²			
24	16-(5)	標識板 反射式 B2	14	m ²			
頁							
正							
		B- 2頁					
		単 価 表					
番号	項目番号	項 目	数量	単位	単 価	金 額	摘 要
13	16-(3)	基礎ぐい 羽根つきH形鋼ぐい(400×400×13×21)	2	基			
14	16-(4)	標識柱 A1	8	基			
15	16-(4)	標識柱 B1	3	基			
16	16-(4)	標識柱 D1	32	基			
17	16-(4)	標識柱 D3A	9	基			
18	16-(4)	標識柱 F1	10	基			
19	16-(4)	標識柱 F3	1	基			
20	16-(4)	標識柱 M2(Y)	1	基			
21	16-(5)	標識板 反射式 A1	33	m ²			
22	16-(5)	標識板 反射式 A2	83	m ²			
23	16-(5)	標識板 反射式 A3	43	m ²			
24	16-(5)	標識板 反射式 A4	135	m ²			
頁							

正誤表 (3/17)

(工事名) 東北自動車道 仙台管内標識更新工事

対象		誤							
単価表 B-3頁		単 価 表 B- 3 頁							
		番号	項目番号	項 目	数量	単位	単 価	金 額	摘 要
		25	16 - (5)	標識板 反射式 D1	2	m ²			
		26	16 - (5)	標識板 反射式 D2	2	m ²			
		27	16 - (5)	標識板 反射式 D2 (Y)	3	m ²			
		28	16 - (5)	標識板 反射式 D3	27	m ²			
		29	16 - (5)	標識板 反射式 D4	187	m ²			
		30	16 - (5)	標識板 内部照明式 B1	5	枚			
		31	16 - (5)	標識板 内部照明式 C1	8	枚			
		32	16 - (5)	標識板 内部照明式 C1 (Y)	2	枚			
		33	16 - (5)	標識板 内部照明式 G	2	枚			
		34	16 - (23)	標識柱撤去工 標識柱 A1	14	基			
		35	16 - (23)	標識柱撤去工 標識柱 B1	7	基			
		36	16 - (23)	標識柱撤去工 標識柱 C1	8	基			
正									
		単 価 表 B- 3 頁							
		番号	項目番号	項 目	数量	単位	単 価	金 額	摘 要
		25	16 - (5)	標識板 反射式 B1	28	m ²			
		26	16 - (5)	標識板 反射式 B2	14	m ²			
		27	16 - (5)	標識板 反射式 D1	2	m ²			
		28	16 - (5)	標識板 反射式 D2	2	m ²			
		29	16 - (5)	標識板 反射式 D2 (Y)	3	m ²			
		30	16 - (5)	標識板 反射式 D3	27	m ²			
		31	16 - (5)	標識板 反射式 D4	187	m ²			
		32	16 - (5)	標識板 内部照明式 B1	5	枚			
		33	16 - (5)	標識板 内部照明式 C1	8	枚			
		34	16 - (5)	標識板 内部照明式 C1 (Y)	2	枚			
		35	16 - (5)	標識板 内部照明式 G	2	枚			
		36	16 - (23)	標識柱撤去工 標識柱 A1	14	基			

正誤表 (4/17)

(工事名) 東北自動車道 仙台管内標識更新工事

対象		誤					
単価表 B-4頁		B- 4頁					
		単 価 表					
番号	項目番号	項 目	数量	単位	単 価	金 額	摘 要
37	16 - (23)	標識柱撤去工 標識柱 D 1	14	基			
38	16 - (24)	標識板撤去工 反射式 A 1	37	枚			
39	16 - (24)	標識板撤去工 反射式 A 2	67	枚			
40	16 - (24)	標識板撤去工 反射式 A 3	20	枚			
41	16 - (24)	標識板撤去工 反射式 A 4	32	枚			
42	16 - (24)	標識板撤去工 反射式 B 1	53	枚			
43	16 - (24)	標識板撤去工 反射式 B 2	10	枚			
44	16 - (24)	標識板撤去工 反射式 D 3	1	枚			
45	16 - (24)	標識板撤去工 反射式 D 4	1	枚			
46	16 - (24)	標識板撤去工 内部照明式 B 1	5	枚			
47	16 - (24)	標識板撤去工 内部照明式 C 1	8	枚			
48	16 - (24)	標識板撤去工 内部照明式 C 1 (Y)	2	枚			
頁							
正							
		B- 4頁					
		単 価 表					
番号	項目番号	項 目	数量	単位	単 価	金 額	摘 要
37	16 - (23)	標識柱撤去工 標識柱 B 1	7	基			
38	16 - (23)	標識柱撤去工 標識柱 C 1	8	基			
39	16 - (23)	標識柱撤去工 標識柱 D 1	14	基			
40	16 - (24)	標識板撤去工 反射式 A 1	37	枚			
41	16 - (24)	標識板撤去工 反射式 A 2	67	枚			
42	16 - (24)	標識板撤去工 反射式 A 3	20	枚			
43	16 - (24)	標識板撤去工 反射式 A 4	32	枚			
44	16 - (24)	標識板撤去工 反射式 B 1	53	枚			
45	16 - (24)	標識板撤去工 反射式 B 2	10	枚			
46	16 - (24)	標識板撤去工 反射式 D 3	1	枚			
47	16 - (24)	標識板撤去工 反射式 D 4	1	枚			
48	16 - (24)	標識板撤去工 内部照明式 B 1	5	枚			
頁							

正誤表 (5/17)

(工事名) 東北自動車道 仙台管内標識更新工事

対象		誤					
単価表 B-5頁		B- 5頁					
		単 価 表					
番号	項目番号	項 目	数量	単位	単 価	金 額	摘 要
49	16 - (24)	標識板撤去工 内部照明式 G	2	枚			
50	16 - (24)	標識板撤去工 仮設標識	26	枚			
51	19 - (1)	交通規制工 路肩規制 I×1	41	回			
52	19 - (1)	交通規制工 路肩規制 I×2	20	回			
53	19 - (1)	交通規制工 路肩規制 II×1	2	回			
54	19 - (1)	交通規制工 車線規制 I×1×0 (東北道)	65	回			
55	19 - (1)	交通規制工 車線規制 I×1×0 (東北道) (A)	6	回			
56	19 - (1)	交通規制工 車線規制 II×1×0 (東北道) (A)	2	回			
57	19 - (1)	交通規制工 車線規制 I×1×0 (山形道)	7	回			
58	19 - (1)	交通規制工 車線規制 I×1×0 (山形道) (Y)	1	回			
59	19 - (1)	交通規制工 その他規制A	11	回			
60	19 - (1)	交通規制工 その他規制B	20	回			
頁							
正							
		B- 5頁					
		単 価 表					
番号	項目番号	項 目	数量	単位	単 価	金 額	摘 要
49	16 - (24)	標識板撤去工 内部照明式 C 1	8	枚			
50	16 - (24)	標識板撤去工 内部照明式 C 1 (Y)	2	枚			
51	16 - (24)	標識板撤去工 内部照明式 G	2	枚			
52	16 - (24)	標識板撤去工 仮設標識	26	枚			
53	19 - (1)	交通規制工 路肩規制 I×1	41	回			
54	19 - (1)	交通規制工 路肩規制 I×2	20	回			
55	19 - (1)	交通規制工 路肩規制 II×1	2	回			
56	19 - (1)	交通規制工 車線規制 I×1×0 (東北道)	65	回			
57	19 - (1)	交通規制工 車線規制 I×1×0 (東北道) (A)	6	回			
58	19 - (1)	交通規制工 車線規制 II×1×0 (東北道) (A)	2	回			
59	19 - (1)	交通規制工 車線規制 I×1×0 (山形道)	7	回			
60	19 - (1)	交通規制工 車線規制 I×1×0 (山形道) (Y)	1	回			
頁							

正誤表 (6 / 17)

(工事名) 東北自動車道 仙台管内標識更新工事

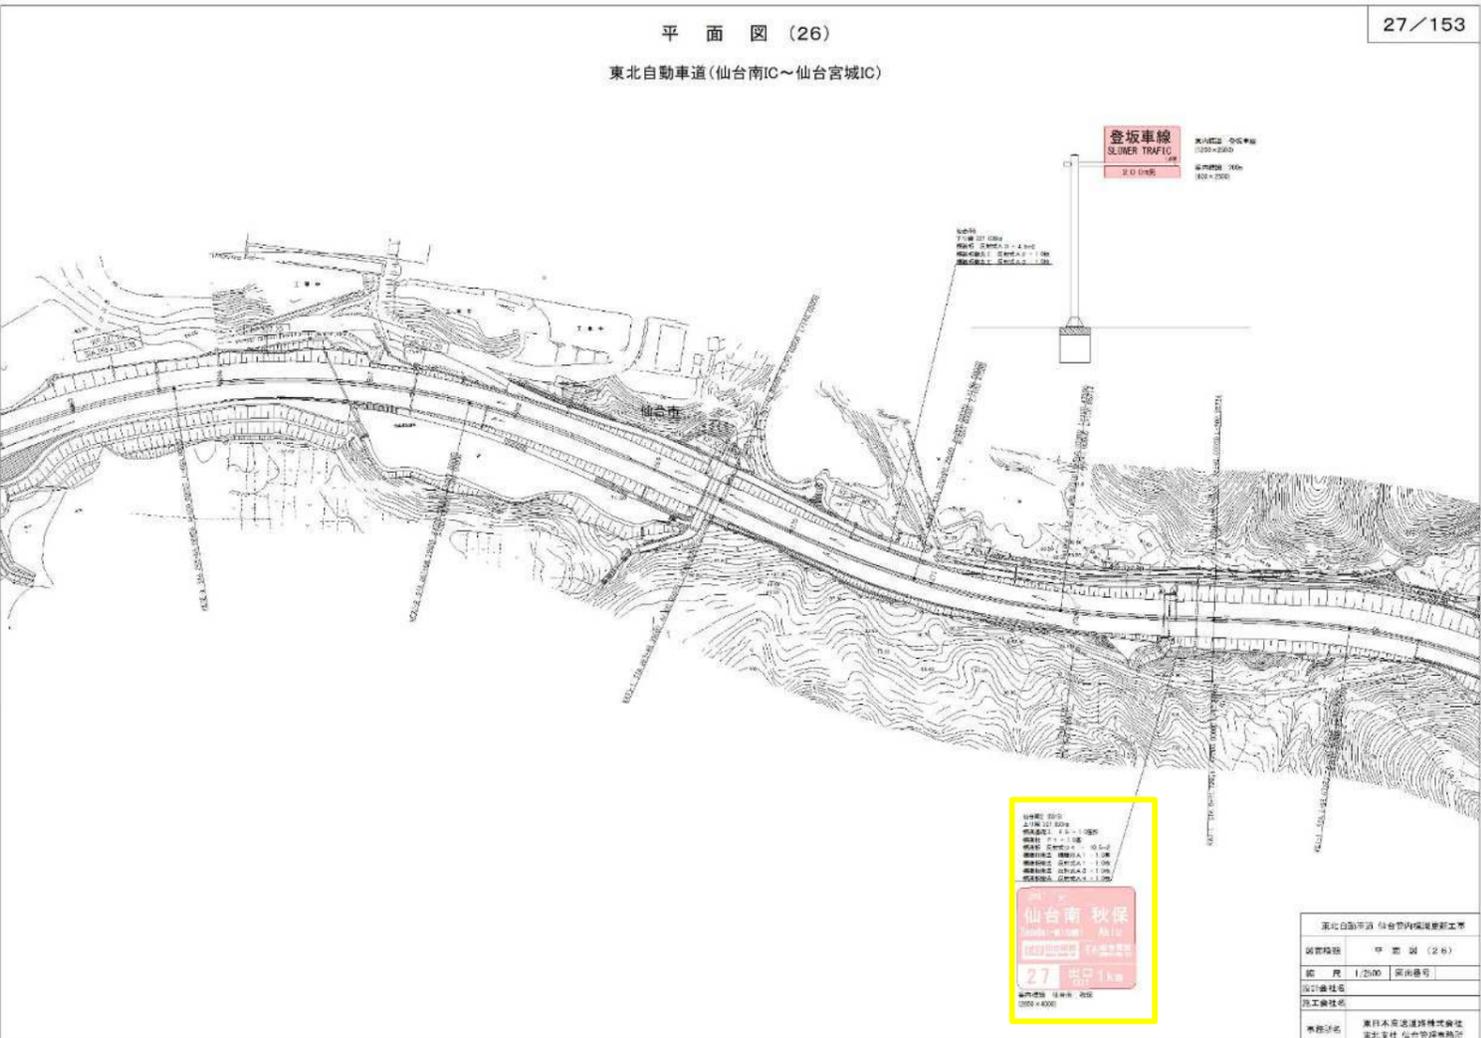
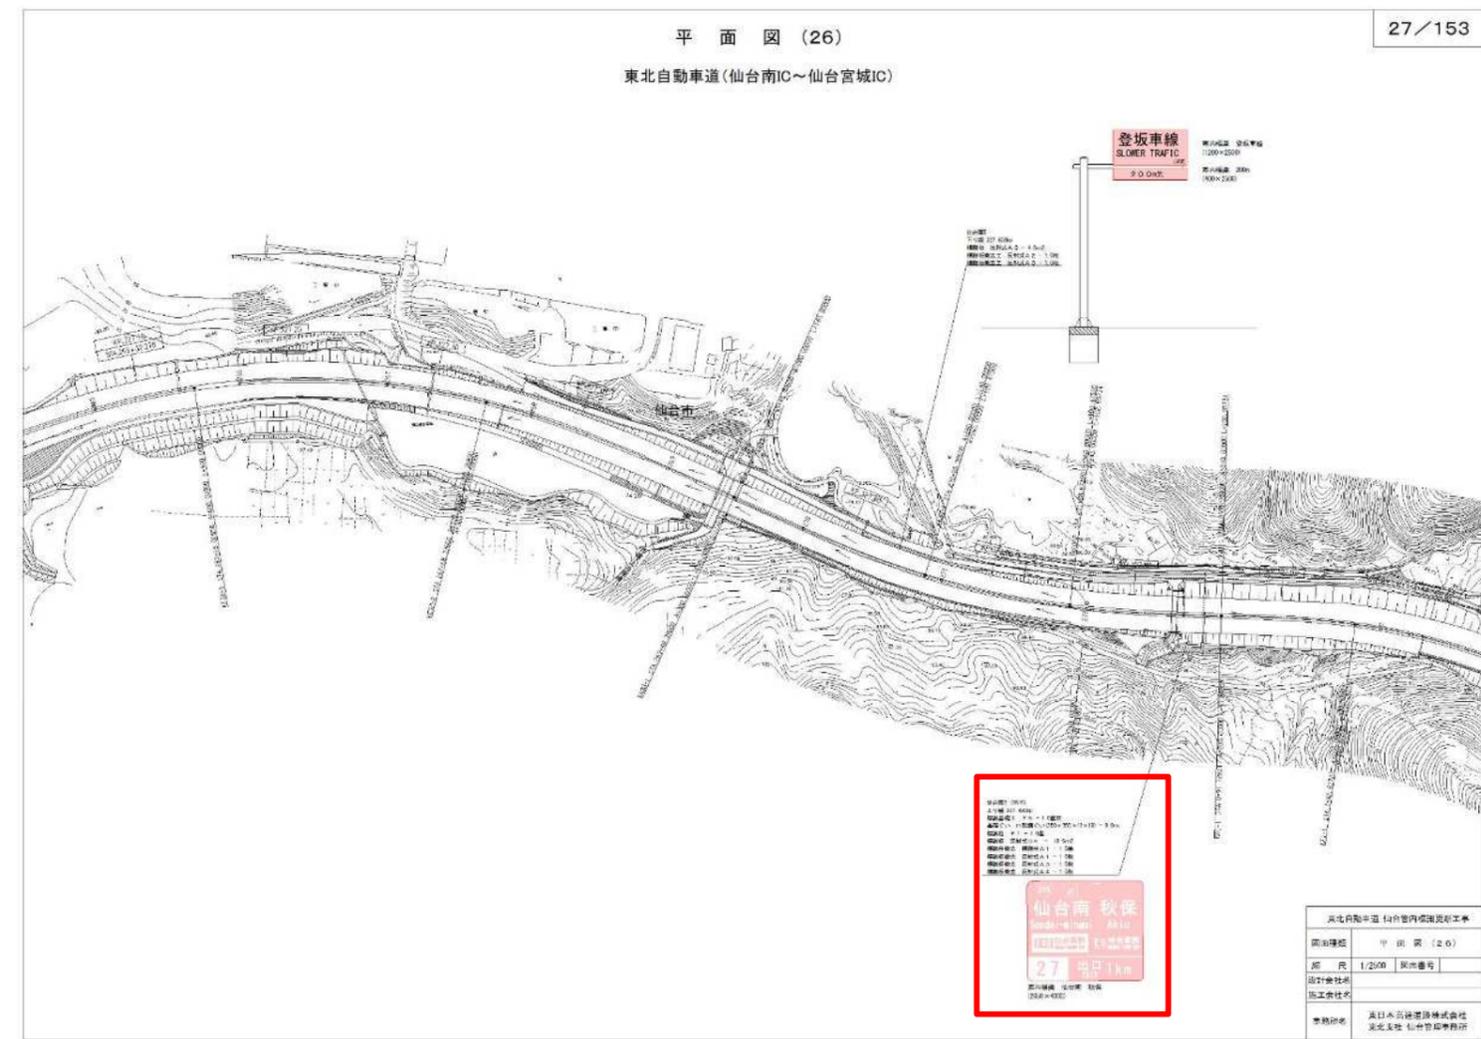
対象		誤							
単価表 B-6頁		B- 6 頁							
		単 価 表							
		番号	項目番号	項 目	数量	単位	単 価	金 額	摘 要
		61	19 - (1)	交通規制工 その他規制B 1	3	回			
		62	19 - (1)	交通規制工 その他規制B 2	3	回			
		63	19 - (1)	交通規制工 本線閉鎖規制A 1	1	回			
		64	19 - (2)	交通保安要員 交通監視員A 3	180	人・日			
		65	19 - (2)	交通保安要員 交通監視員A 3 (Y)	1	人・日			
		66	19 - (2)	交通保安要員 交通誘導警備員B	2	人・日			
		67	特 - (1)	落下防止対策工 A	18	箇所			
		68	特 - (1)	落下防止対策工 B	4	箇所			
		69	特 - (2)	標識板撤去設置工 反射式A 1	5	枚			
		70	特 - (2)	標識板撤去設置工 反射式A 2	13	枚			
71	特 - (2)	標識板撤去設置工 反射式A 3	1	枚					
72	特 - (2)	標識板撤去設置工 反射式A 4	5	枚					
頁									
正									
		B- 6 頁							
		単 価 表							
		番号	項目番号	項 目	数量	単位	単 価	金 額	摘 要
		61	19 - (1)	交通規制工 その他規制A	11	回			
		62	19 - (1)	交通規制工 その他規制B	20	回			
		63	19 - (1)	交通規制工 その他規制B 1	3	回			
		64	19 - (1)	交通規制工 その他規制B 2	3	回			
		65	19 - (1)	交通規制工 本線閉鎖規制A 1	1	回			
		66	19 - (2)	交通保安要員 交通監視員A 3	180	人・日			
		67	19 - (2)	交通保安要員 交通監視員A 3 (Y)	1	人・日			
		68	19 - (2)	交通保安要員 交通誘導警備員B	2	人・日			
		69	特 - (1)	落下防止対策工 A	18	箇所			
		70	特 - (1)	落下防止対策工 B	4	箇所			
71	特 - (2)	標識板撤去設置工 反射式A 1	5	枚					
72	特 - (2)	標識板撤去設置工 反射式A 2	13	枚					
頁									

正誤表 (7/17)

(工事名) 東北自動車道 仙台管内標識更新工事

対象		誤							
単価表 B-7頁		B- 7頁							
		単 価 表							
		番号	項目番号	項 目	数量	単位	単 価	金 額	摘 要
		73	特-(2)	標識板撤去設置工 反射式B1	8	枚			
		74	特-(2)	標識板撤去設置工 反射式B2	2	枚			
		75	特-(2)	標識板撤去設置工 反射式D4(Y)	2	枚			
				計①					
		76		諸経費①	1	式			
				小 計					
				消費税及び地方消費税相当額					
				合 計					
		正							頁
		B- 7頁							
		単 価 表							
		番号	項目番号	項 目	数量	単位	単 価	金 額	摘 要
		73	特-(2)	標識板撤去設置工 反射式A3	1	枚			
		74	特-(2)	標識板撤去設置工 反射式A4	5	枚			
		75	特-(2)	標識板撤去設置工 反射式B1	8	枚			
		76	特-(2)	標識板撤去設置工 反射式B2	2	枚			
		77	特-(2)	標識板撤去設置工 反射式D4(Y)	2	枚			
				計①					
		78		諸経費①	1	式			
				小 計					
				消費税及び地方消費税相当額					
				合 計					
正							頁		

(工事名) 東北自動車道 仙台管内標識更新工事

対象	誤											
<p>設計図面 27 / 153 頁</p>	<p style="text-align: center;">平面図 (26) 東北自動車道(仙台南IC~仙台宮城IC)</p> <p style="text-align: right;">27 / 153</p>  <table border="1" data-bbox="1690 1291 1858 1409"> <tr> <td>東北自動車道 仙台管内標識更新工事</td> </tr> <tr> <td>図面種類</td> <td>甲 平面 (26)</td> </tr> <tr> <td>図 尺</td> <td>1/2000 関係番号</td> </tr> <tr> <td>設計者</td> <td></td> </tr> <tr> <td>施工者</td> <td></td> </tr> <tr> <td>業務所</td> <td>東日本高速道路株式会社 東北支社 仙台管区事務所</td> </tr> </table>	東北自動車道 仙台管内標識更新工事	図面種類	甲 平面 (26)	図 尺	1/2000 関係番号	設計者		施工者		業務所	東日本高速道路株式会社 東北支社 仙台管区事務所
東北自動車道 仙台管内標識更新工事												
図面種類	甲 平面 (26)											
図 尺	1/2000 関係番号											
設計者												
施工者												
業務所	東日本高速道路株式会社 東北支社 仙台管区事務所											
正												
	<p style="text-align: center;">平面図 (26) 東北自動車道(仙台南IC~仙台宮城IC)</p> <p style="text-align: right;">27 / 153</p>  <table border="1" data-bbox="1690 2404 1858 2537"> <tr> <td>東北自動車道 仙台管内標識更新工事</td> </tr> <tr> <td>図面種類</td> <td>甲 平面 (26)</td> </tr> <tr> <td>図 尺</td> <td>1/2000 関係番号</td> </tr> <tr> <td>設計者</td> <td></td> </tr> <tr> <td>施工者</td> <td></td> </tr> <tr> <td>業務所</td> <td>東日本高速道路株式会社 東北支社 仙台管区事務所</td> </tr> </table>	東北自動車道 仙台管内標識更新工事	図面種類	甲 平面 (26)	図 尺	1/2000 関係番号	設計者		施工者		業務所	東日本高速道路株式会社 東北支社 仙台管区事務所
東北自動車道 仙台管内標識更新工事												
図面種類	甲 平面 (26)											
図 尺	1/2000 関係番号											
設計者												
施工者												
業務所	東日本高速道路株式会社 東北支社 仙台管区事務所											

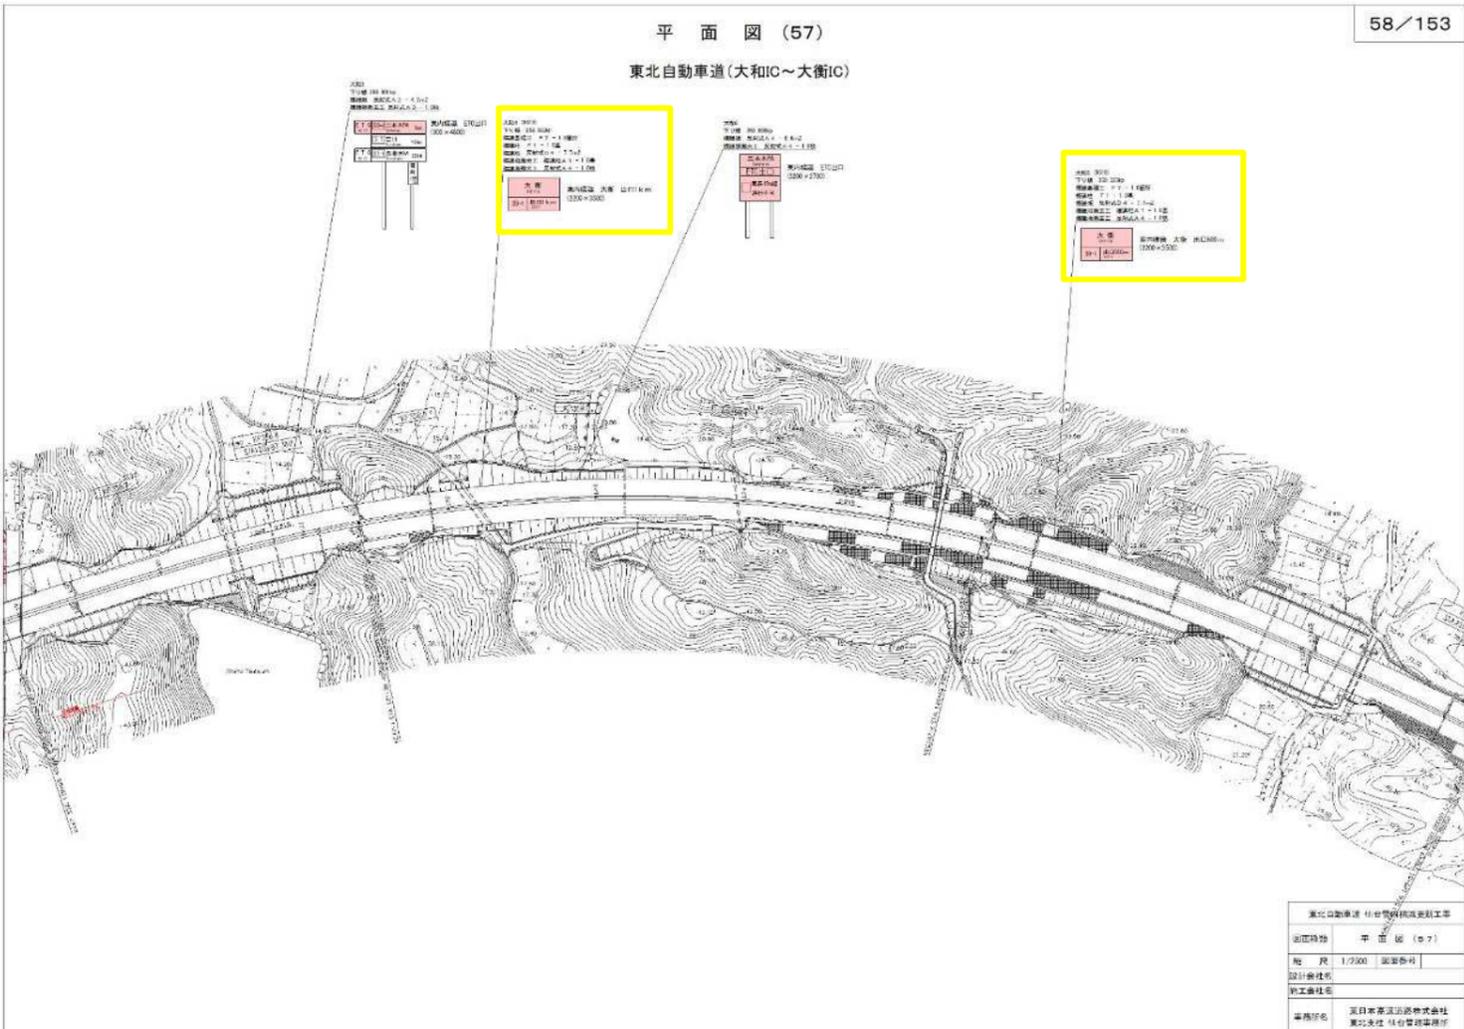
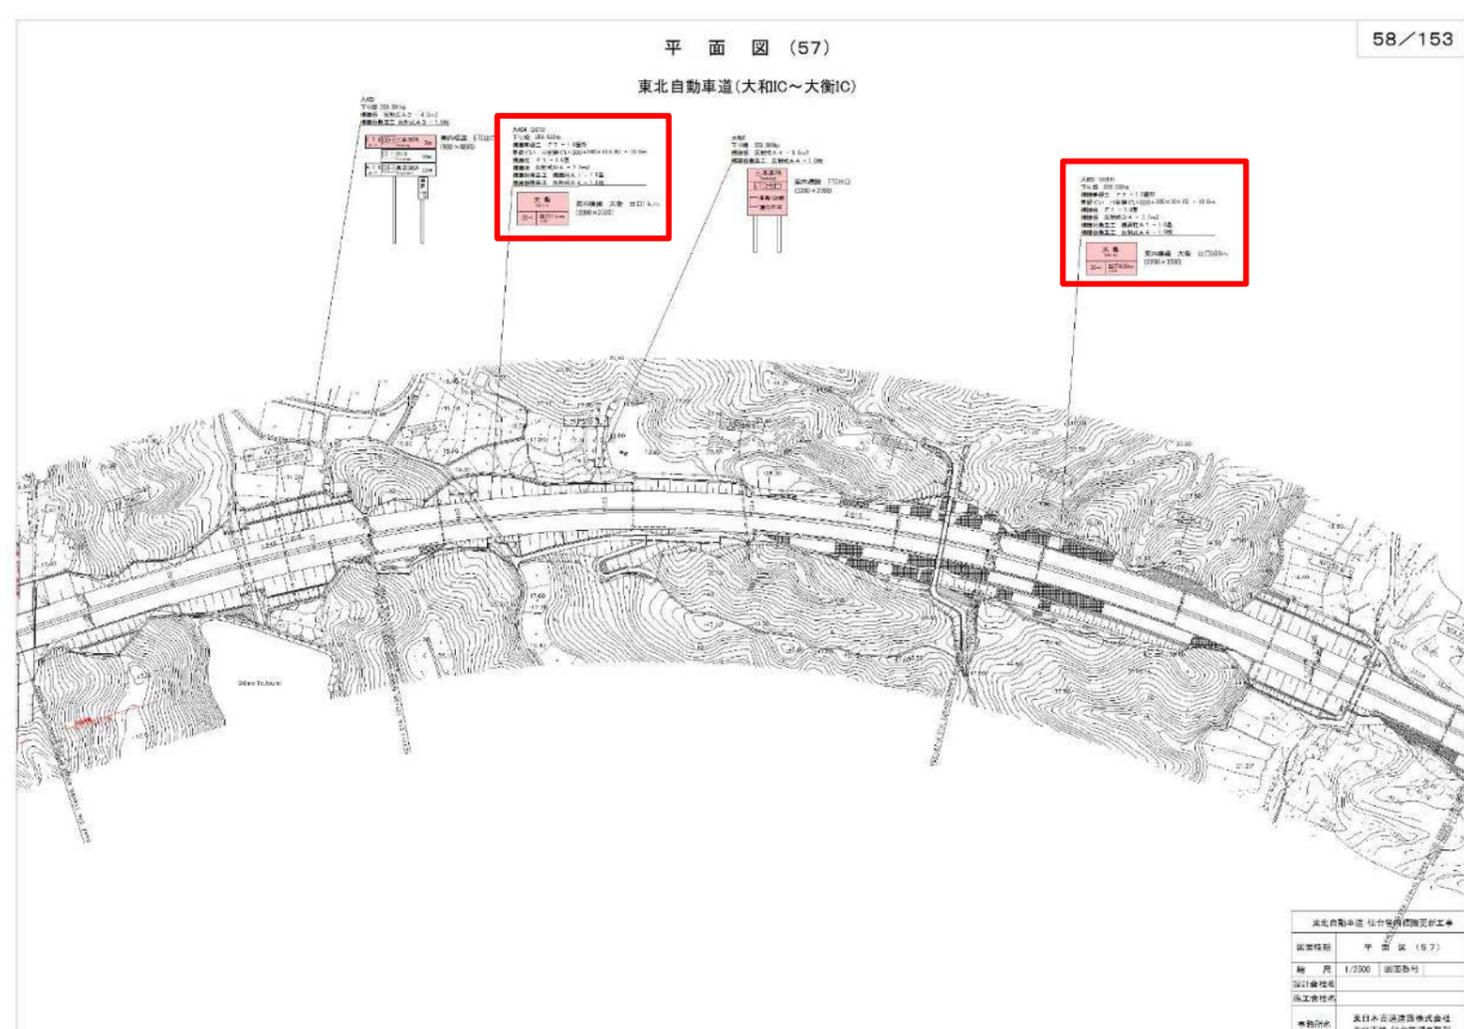
(工事名) 東北自動車道 仙台管内標識更新工事

対象 設計図面 55/153 頁	誤 平面図 (54) 東北自動車道(富谷JCT~大和IC) <div style="text-align: right; border: 1px solid black; padding: 2px; width: fit-content; margin: 0 auto;">55/153</div> <div style="text-align: right; margin-top: 10px;"> <table border="1" style="font-size: small; border-collapse: collapse;"> <tr> <td colspan="2">東北自動車道 仙台管内標識更新工事</td> </tr> <tr> <td>図面種類</td> <td>平面図 (54)</td> </tr> <tr> <td>縮尺</td> <td>1/2000 図面番号</td> </tr> <tr> <td>設計会社名</td> <td></td> </tr> <tr> <td>施工会社名</td> <td></td> </tr> <tr> <td>事務所名</td> <td>東日本高速道路株式会社 東北支社 仙台管理事務所</td> </tr> </table> </div>	東北自動車道 仙台管内標識更新工事		図面種類	平面図 (54)	縮尺	1/2000 図面番号	設計会社名		施工会社名		事務所名	東日本高速道路株式会社 東北支社 仙台管理事務所
東北自動車道 仙台管内標識更新工事													
図面種類	平面図 (54)												
縮尺	1/2000 図面番号												
設計会社名													
施工会社名													
事務所名	東日本高速道路株式会社 東北支社 仙台管理事務所												

正

	平面図 (54) 東北自動車道(富谷JCT~大和IC) <div style="text-align: right; border: 1px solid black; padding: 2px; width: fit-content; margin: 0 auto;">55/153</div> <div style="text-align: right; margin-top: 10px;"> <table border="1" style="font-size: small; border-collapse: collapse;"> <tr> <td colspan="2">東北自動車道 仙台管内標識更新工事</td> </tr> <tr> <td>図面種類</td> <td>平面図 (54)</td> </tr> <tr> <td>縮尺</td> <td>1/2000 図面番号</td> </tr> <tr> <td>設計会社名</td> <td></td> </tr> <tr> <td>施工会社名</td> <td></td> </tr> <tr> <td>事務所名</td> <td>東日本高速道路株式会社 東北支社 仙台管理事務所</td> </tr> </table> </div>	東北自動車道 仙台管内標識更新工事		図面種類	平面図 (54)	縮尺	1/2000 図面番号	設計会社名		施工会社名		事務所名	東日本高速道路株式会社 東北支社 仙台管理事務所
東北自動車道 仙台管内標識更新工事													
図面種類	平面図 (54)												
縮尺	1/2000 図面番号												
設計会社名													
施工会社名													
事務所名	東日本高速道路株式会社 東北支社 仙台管理事務所												

(工事名) 東北自動車道 仙台管内標識更新工事

対象	誤
<p>設計図面 58 / 153 頁</p>	<p style="text-align: right;">58 / 153</p> <p style="text-align: center;">平面図 (57) 東北自動車道(大和IC~大衡IC)</p>  <p style="text-align: right;">東北自動車道 仙台管内標識更新工事 図面種類 平面図 (57) 縮尺 1/2000 図面番号 設計者姓名 施工者姓名 業務所名 東北支社 仙台管理事務所</p>
	正
	<p style="text-align: right;">58 / 153</p> <p style="text-align: center;">平面図 (57) 東北自動車道(大和IC~大衡IC)</p>  <p style="text-align: right;">東北自動車道 仙台管内標識更新工事 図面種類 平面図 (57) 縮尺 1/2000 図面番号 設計者姓名 施工者姓名 業務所名 東北支社 仙台管理事務所</p>