

別 添

正 誤 表

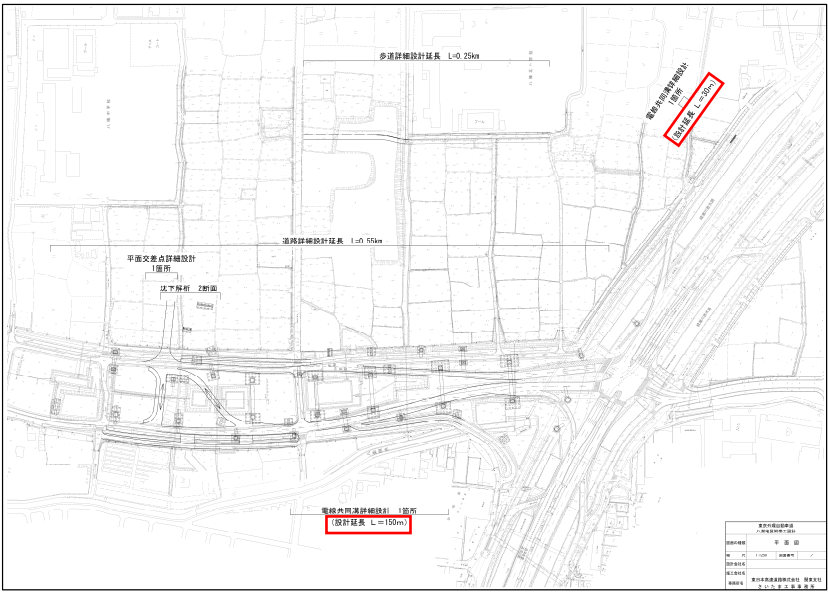
記載内容を次のとおり変更します。

対象	訂正前	訂正後	
<p>金抜設計書 内訳書 3 頁</p>	<p style="text-align: right;">内 訳 書 3 頁</p> <table border="1" style="width: 100%; border-collapse: collapse;"> <thead> <tr> <th style="width: 60%;">工 種 ・ 名 称 ・ 細 目</th> <th style="width: 5%;">単 位</th> <th style="width: 10%;">数 量</th> <th style="width: 10%;">単 価</th> <th style="width: 10%;">金 額</th> <th style="width: 5%;">備 考</th> </tr> </thead> <tbody> <tr><td>歩道詳細設計 小構造物設計</td><td>km</td><td>0.25</td><td></td><td></td><td></td></tr> <tr><td>歩道詳細設計 数量計算</td><td>km</td><td>0.25</td><td></td><td></td><td></td></tr> <tr><td>歩道詳細設計 設計照査</td><td>km</td><td>0.25</td><td></td><td></td><td></td></tr> <tr><td>歩道詳細設計 設計図作成</td><td>km</td><td>0.25</td><td></td><td></td><td></td></tr> <tr><td>詳細図作成 A</td><td>枚</td><td>3</td><td></td><td></td><td></td></tr> <tr><td>設計協議説明図作成 A</td><td>枚</td><td>8</td><td></td><td></td><td></td></tr> <tr><td>報告書作成</td><td>式</td><td>1</td><td></td><td></td><td></td></tr> <tr><td>設計打合せ</td><td>式</td><td>1</td><td></td><td></td><td></td></tr> <tr><td>沈下解析</td><td>断面</td><td>2</td><td></td><td></td><td></td></tr> <tr><td>対策工法の検討</td><td>対策箇所</td><td>1</td><td></td><td></td><td></td></tr> <tr><td>交通費・日当・宿泊費</td><td>式</td><td>1</td><td></td><td></td><td></td></tr> <tr><td>小計</td><td></td><td></td><td></td><td></td><td></td></tr> <tr><td>その他原価</td><td>式</td><td>1</td><td></td><td></td><td></td></tr> <tr><td>一般管理費等</td><td>式</td><td>1</td><td></td><td></td><td></td></tr> <tr><td>計</td><td></td><td></td><td></td><td></td><td></td></tr> </tbody> </table> <p style="text-align: right;">頁</p>	工 種 ・ 名 称 ・ 細 目	単 位	数 量	単 価	金 額	備 考	歩道詳細設計 小構造物設計	km	0.25				歩道詳細設計 数量計算	km	0.25				歩道詳細設計 設計照査	km	0.25				歩道詳細設計 設計図作成	km	0.25				詳細図作成 A	枚	3				設計協議説明図作成 A	枚	8				報告書作成	式	1				設計打合せ	式	1				沈下解析	断面	2				対策工法の検討	対策箇所	1				交通費・日当・宿泊費	式	1				小計						その他原価	式	1				一般管理費等	式	1				計						<p style="text-align: right;">内 訳 書 3 頁</p> <table border="1" style="width: 100%; border-collapse: collapse;"> <thead> <tr> <th style="width: 60%;">工 種 ・ 名 称 ・ 細 目</th> <th style="width: 5%;">単 位</th> <th style="width: 10%;">数 量</th> <th style="width: 10%;">単 価</th> <th style="width: 10%;">金 額</th> <th style="width: 5%;">備 考</th> </tr> </thead> <tbody> <tr><td>歩道詳細設計 小構造物設計</td><td>km</td><td>0.25</td><td></td><td></td><td></td></tr> <tr><td>歩道詳細設計 数量計算</td><td>km</td><td>0.25</td><td></td><td></td><td></td></tr> <tr><td>歩道詳細設計 設計照査</td><td>km</td><td>0.25</td><td></td><td></td><td></td></tr> <tr><td>歩道詳細設計 設計図作成</td><td>km</td><td>0.25</td><td></td><td></td><td></td></tr> <tr><td>詳細図作成 A</td><td>枚</td><td>3</td><td></td><td></td><td></td></tr> <tr><td>設計協議説明図作成 A</td><td>枚</td><td>8</td><td></td><td></td><td></td></tr> <tr><td>報告書作成</td><td>式</td><td>1</td><td></td><td></td><td></td></tr> <tr><td>設計打合せ</td><td>式</td><td>1</td><td></td><td></td><td></td></tr> <tr><td>沈下解析</td><td>断面</td><td>2</td><td></td><td></td><td></td></tr> <tr><td>対策工法の検討</td><td>対策箇所</td><td>1</td><td></td><td></td><td></td></tr> <tr><td>計</td><td></td><td></td><td></td><td></td><td></td></tr> <tr><td>技術業務直接経費</td><td></td><td></td><td></td><td></td><td></td></tr> <tr><td>交通費・日当・宿泊費</td><td>式</td><td>1</td><td></td><td></td><td></td></tr> <tr><td>電子計算機使用料</td><td>式</td><td>1</td><td></td><td></td><td></td></tr> <tr><td>小計</td><td></td><td></td><td></td><td></td><td></td></tr> <tr><td>その他原価</td><td>式</td><td>1</td><td></td><td></td><td></td></tr> </tbody> </table> <p style="text-align: right;">頁</p>	工 種 ・ 名 称 ・ 細 目	単 位	数 量	単 価	金 額	備 考	歩道詳細設計 小構造物設計	km	0.25				歩道詳細設計 数量計算	km	0.25				歩道詳細設計 設計照査	km	0.25				歩道詳細設計 設計図作成	km	0.25				詳細図作成 A	枚	3				設計協議説明図作成 A	枚	8				報告書作成	式	1				設計打合せ	式	1				沈下解析	断面	2				対策工法の検討	対策箇所	1				計						技術業務直接経費						交通費・日当・宿泊費	式	1				電子計算機使用料	式	1				小計						その他原価	式	1			
工 種 ・ 名 称 ・ 細 目	単 位	数 量	単 価	金 額	備 考	
歩道詳細設計 小構造物設計	km	0.25	
歩道詳細設計 数量計算	km	0.25	
歩道詳細設計 設計照査	km	0.25	
歩道詳細設計 設計図作成	km	0.25	
詳細図作成 A	枚	3	
設計協議説明図作成 A	枚	8	
報告書作成	式	1	
設計打合せ	式	1	
沈下解析	断面	2	
対策工法の検討	対策箇所	1	
交通費・日当・宿泊費	式	1	
小計	
その他原価	式	1	
一般管理費等	式	1	
計	
工 種 ・ 名 称 ・ 細 目	単 位	数 量	単 価	金 額	備 考	
歩道詳細設計 小構造物設計	km	0.25	
歩道詳細設計 数量計算	km	0.25	
歩道詳細設計 設計照査	km	0.25	
歩道詳細設計 設計図作成	km	0.25	
詳細図作成 A	枚	3	
設計協議説明図作成 A	枚	8	
報告書作成	式	1	
設計打合せ	式	1	
沈下解析	断面	2	
対策工法の検討	対策箇所	1	
計	
技術業務直接経費	
交通費・日当・宿泊費	式	1	
電子計算機使用料	式	1	
小計	
その他原価	式	1	

別 添

正 誤 表

記載内容を次のとおり変更します。

対象	訂正前	訂正後																																				
参考図 平面図	 <p>歩道詳細設計延長 L=0.25km</p> <p>道路詳細設計延長 L=0.55km</p> <p>平面交差点詳細設計 1箇所</p> <p>地下埋設 2箇所</p> <p>電線共同溝詳細設計 1箇所</p> <table border="1" data-bbox="1093 826 1196 900"><tr><td>資料作成担当者</td><td>〇 〇 〇</td></tr><tr><td>作成時期</td><td>〇 〇 〇</td></tr><tr><td>縮尺</td><td>1/500 (A3)</td></tr><tr><td>縮尺単位</td><td>mm</td></tr><tr><td>縮尺倍率</td><td>1/500</td></tr><tr><td>縮尺単位</td><td>mm</td></tr><tr><td>縮尺倍率</td><td>1/500</td></tr><tr><td>縮尺単位</td><td>mm</td></tr><tr><td>縮尺倍率</td><td>1/500</td></tr></table>	資料作成担当者	〇 〇 〇	作成時期	〇 〇 〇	縮尺	1/500 (A3)	縮尺単位	mm	縮尺倍率	1/500	縮尺単位	mm	縮尺倍率	1/500	縮尺単位	mm	縮尺倍率	1/500	 <p>歩道詳細設計延長 L=0.25km</p> <p>道路詳細設計延長 L=0.55km</p> <p>平面交差点詳細設計 1箇所</p> <p>地下埋設 2箇所</p> <p>電線共同溝詳細設計 1箇所</p> <p>(区計延長 L=150m)</p> <table border="1" data-bbox="1966 826 2069 900"><tr><td>資料作成担当者</td><td>〇 〇 〇</td></tr><tr><td>作成時期</td><td>〇 〇 〇</td></tr><tr><td>縮尺</td><td>1/500 (A3)</td></tr><tr><td>縮尺単位</td><td>mm</td></tr><tr><td>縮尺倍率</td><td>1/500</td></tr><tr><td>縮尺単位</td><td>mm</td></tr><tr><td>縮尺倍率</td><td>1/500</td></tr><tr><td>縮尺単位</td><td>mm</td></tr><tr><td>縮尺倍率</td><td>1/500</td></tr></table>	資料作成担当者	〇 〇 〇	作成時期	〇 〇 〇	縮尺	1/500 (A3)	縮尺単位	mm	縮尺倍率	1/500	縮尺単位	mm	縮尺倍率	1/500	縮尺単位	mm	縮尺倍率	1/500
資料作成担当者	〇 〇 〇																																					
作成時期	〇 〇 〇																																					
縮尺	1/500 (A3)																																					
縮尺単位	mm																																					
縮尺倍率	1/500																																					
縮尺単位	mm																																					
縮尺倍率	1/500																																					
縮尺単位	mm																																					
縮尺倍率	1/500																																					
資料作成担当者	〇 〇 〇																																					
作成時期	〇 〇 〇																																					
縮尺	1/500 (A3)																																					
縮尺単位	mm																																					
縮尺倍率	1/500																																					
縮尺単位	mm																																					
縮尺倍率	1/500																																					
縮尺単位	mm																																					
縮尺倍率	1/500																																					