

令和6年度  
北関東自動車道  
足利スマートIC幅杭設置測量

参 考 図

令和 6年 8月

東日本高速道路株式会社 関東支社  
宇 都 宮 管 理 事 務 所


# 目次

1. 位置図 . . . . . 1

2. 平面図 . . . . . 2




位置図

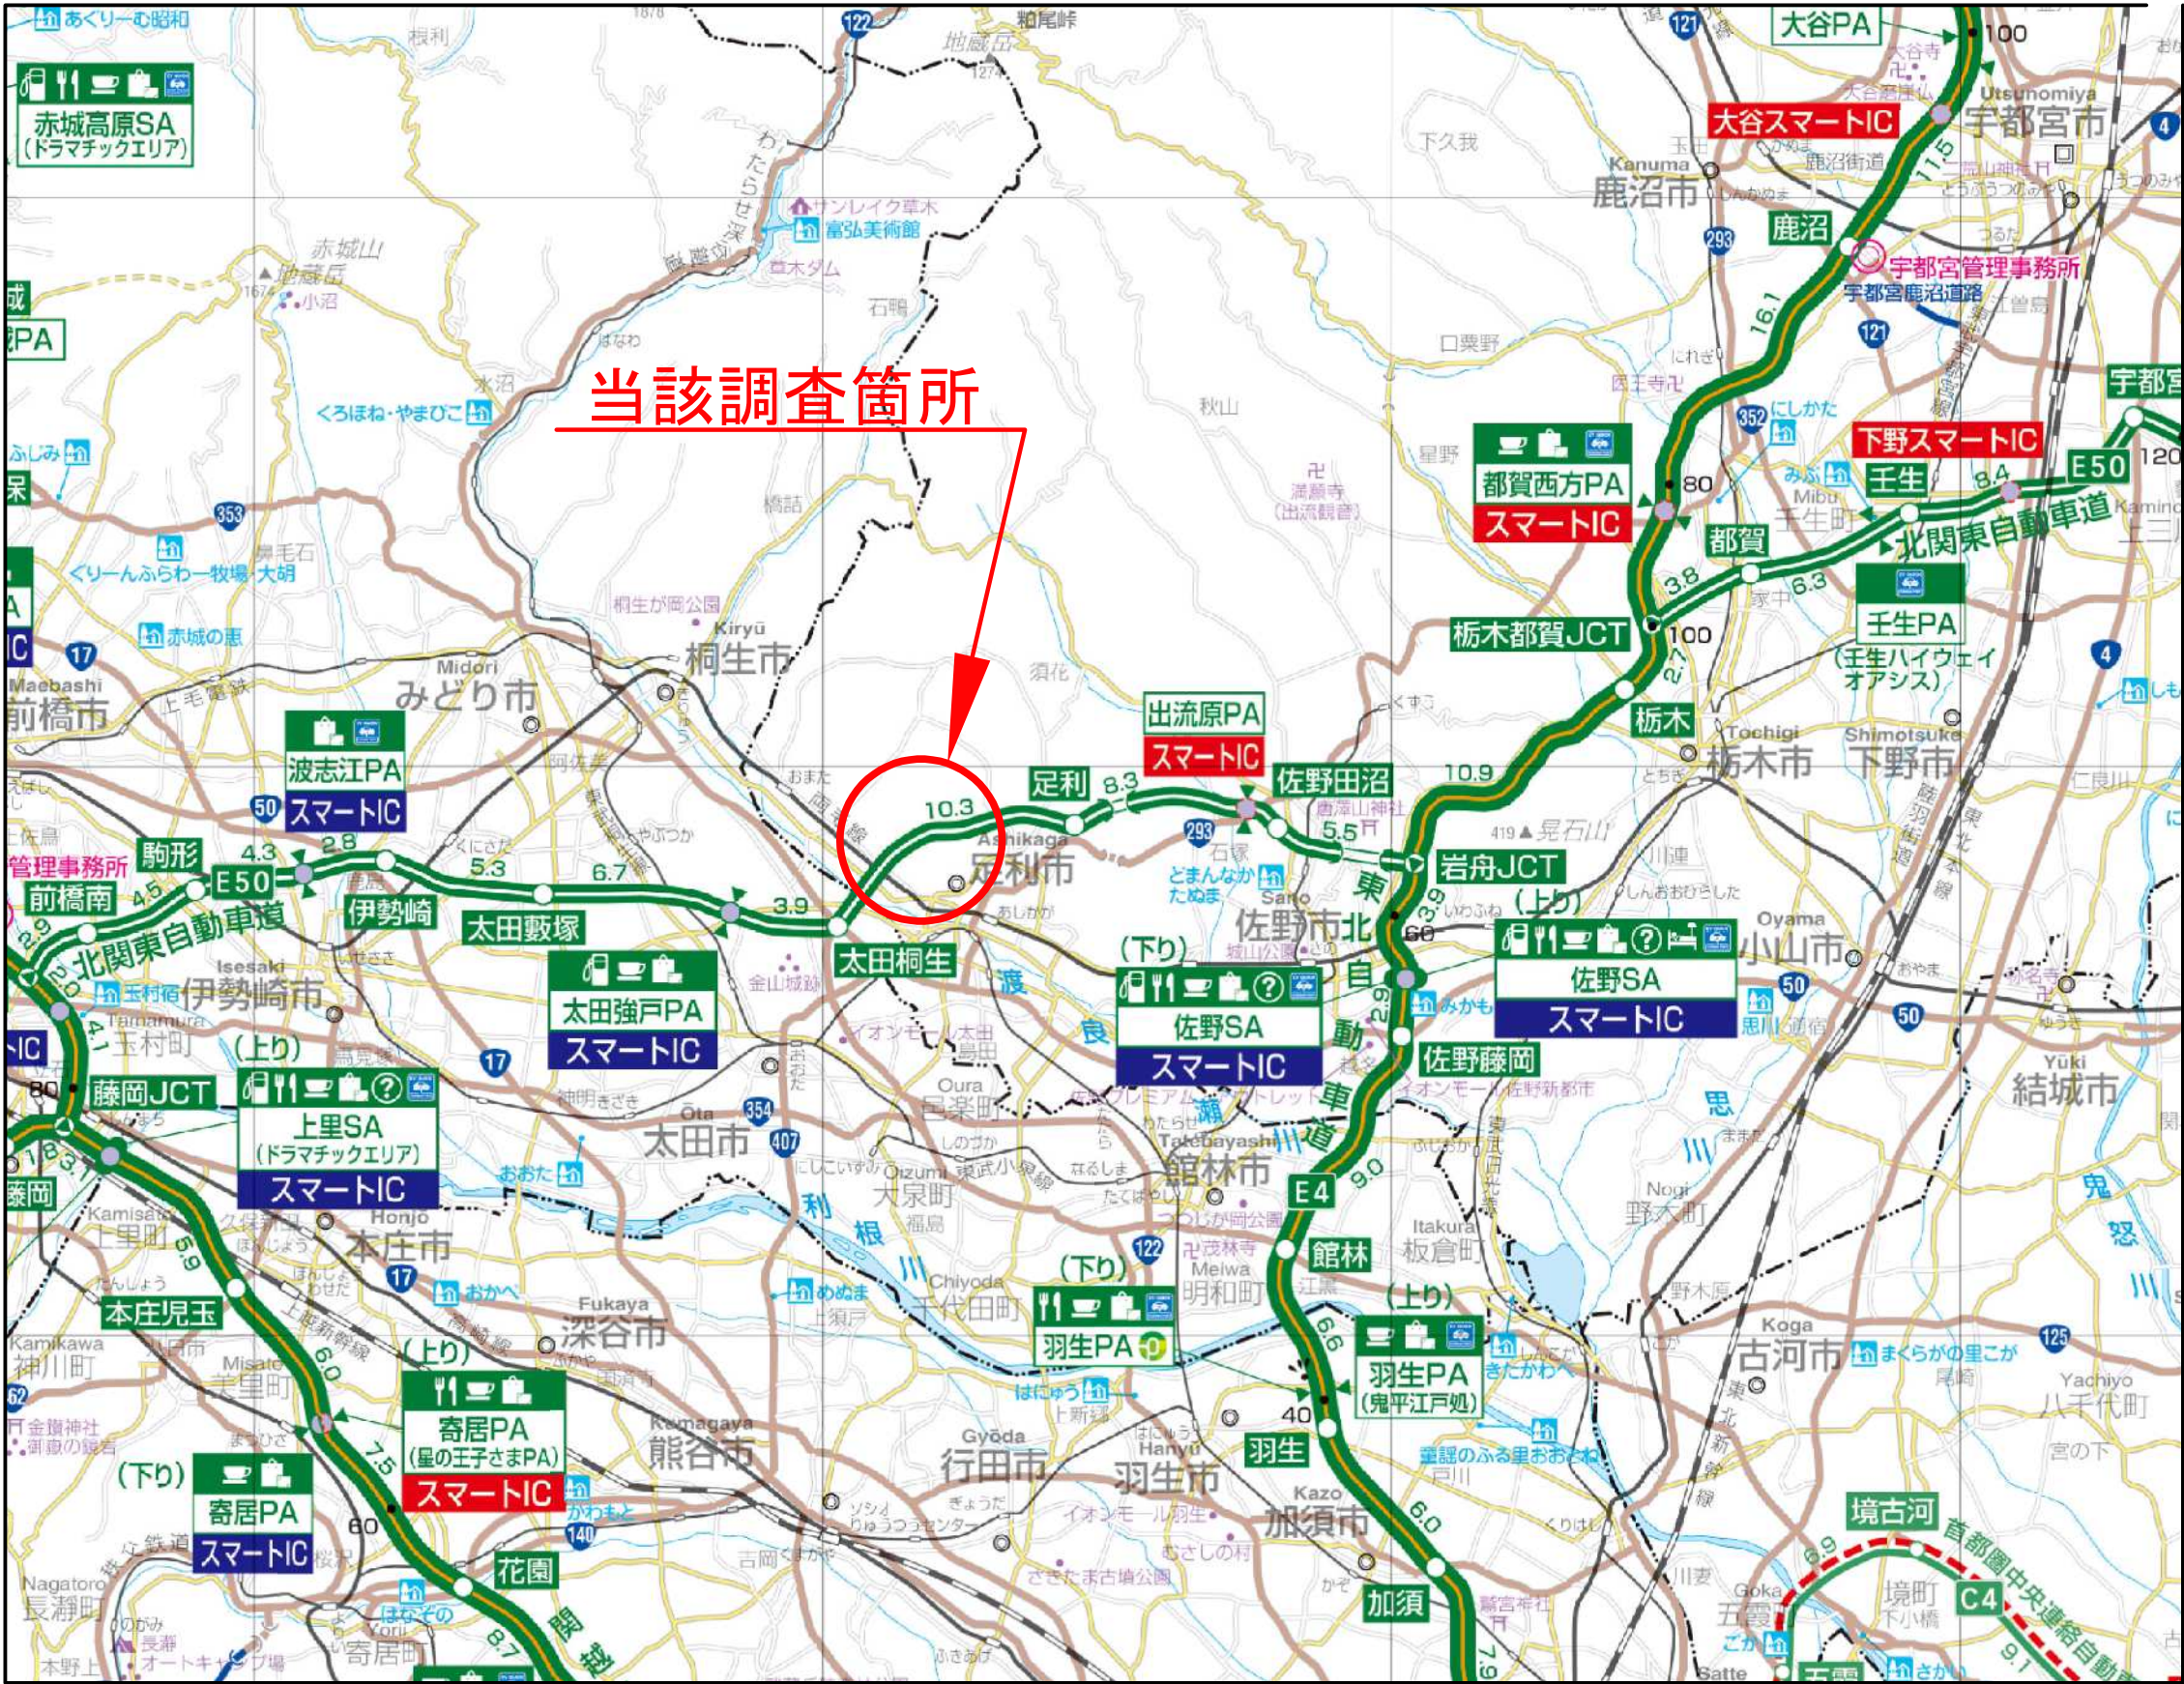

北関東自動車道 足利スマートIC 幅員設置測量	
図面の種類	位置図
縮尺	図面番号
設計会社名	東日本高速道路株式会社 関東支社
事務所名	宇都宮管理事務所



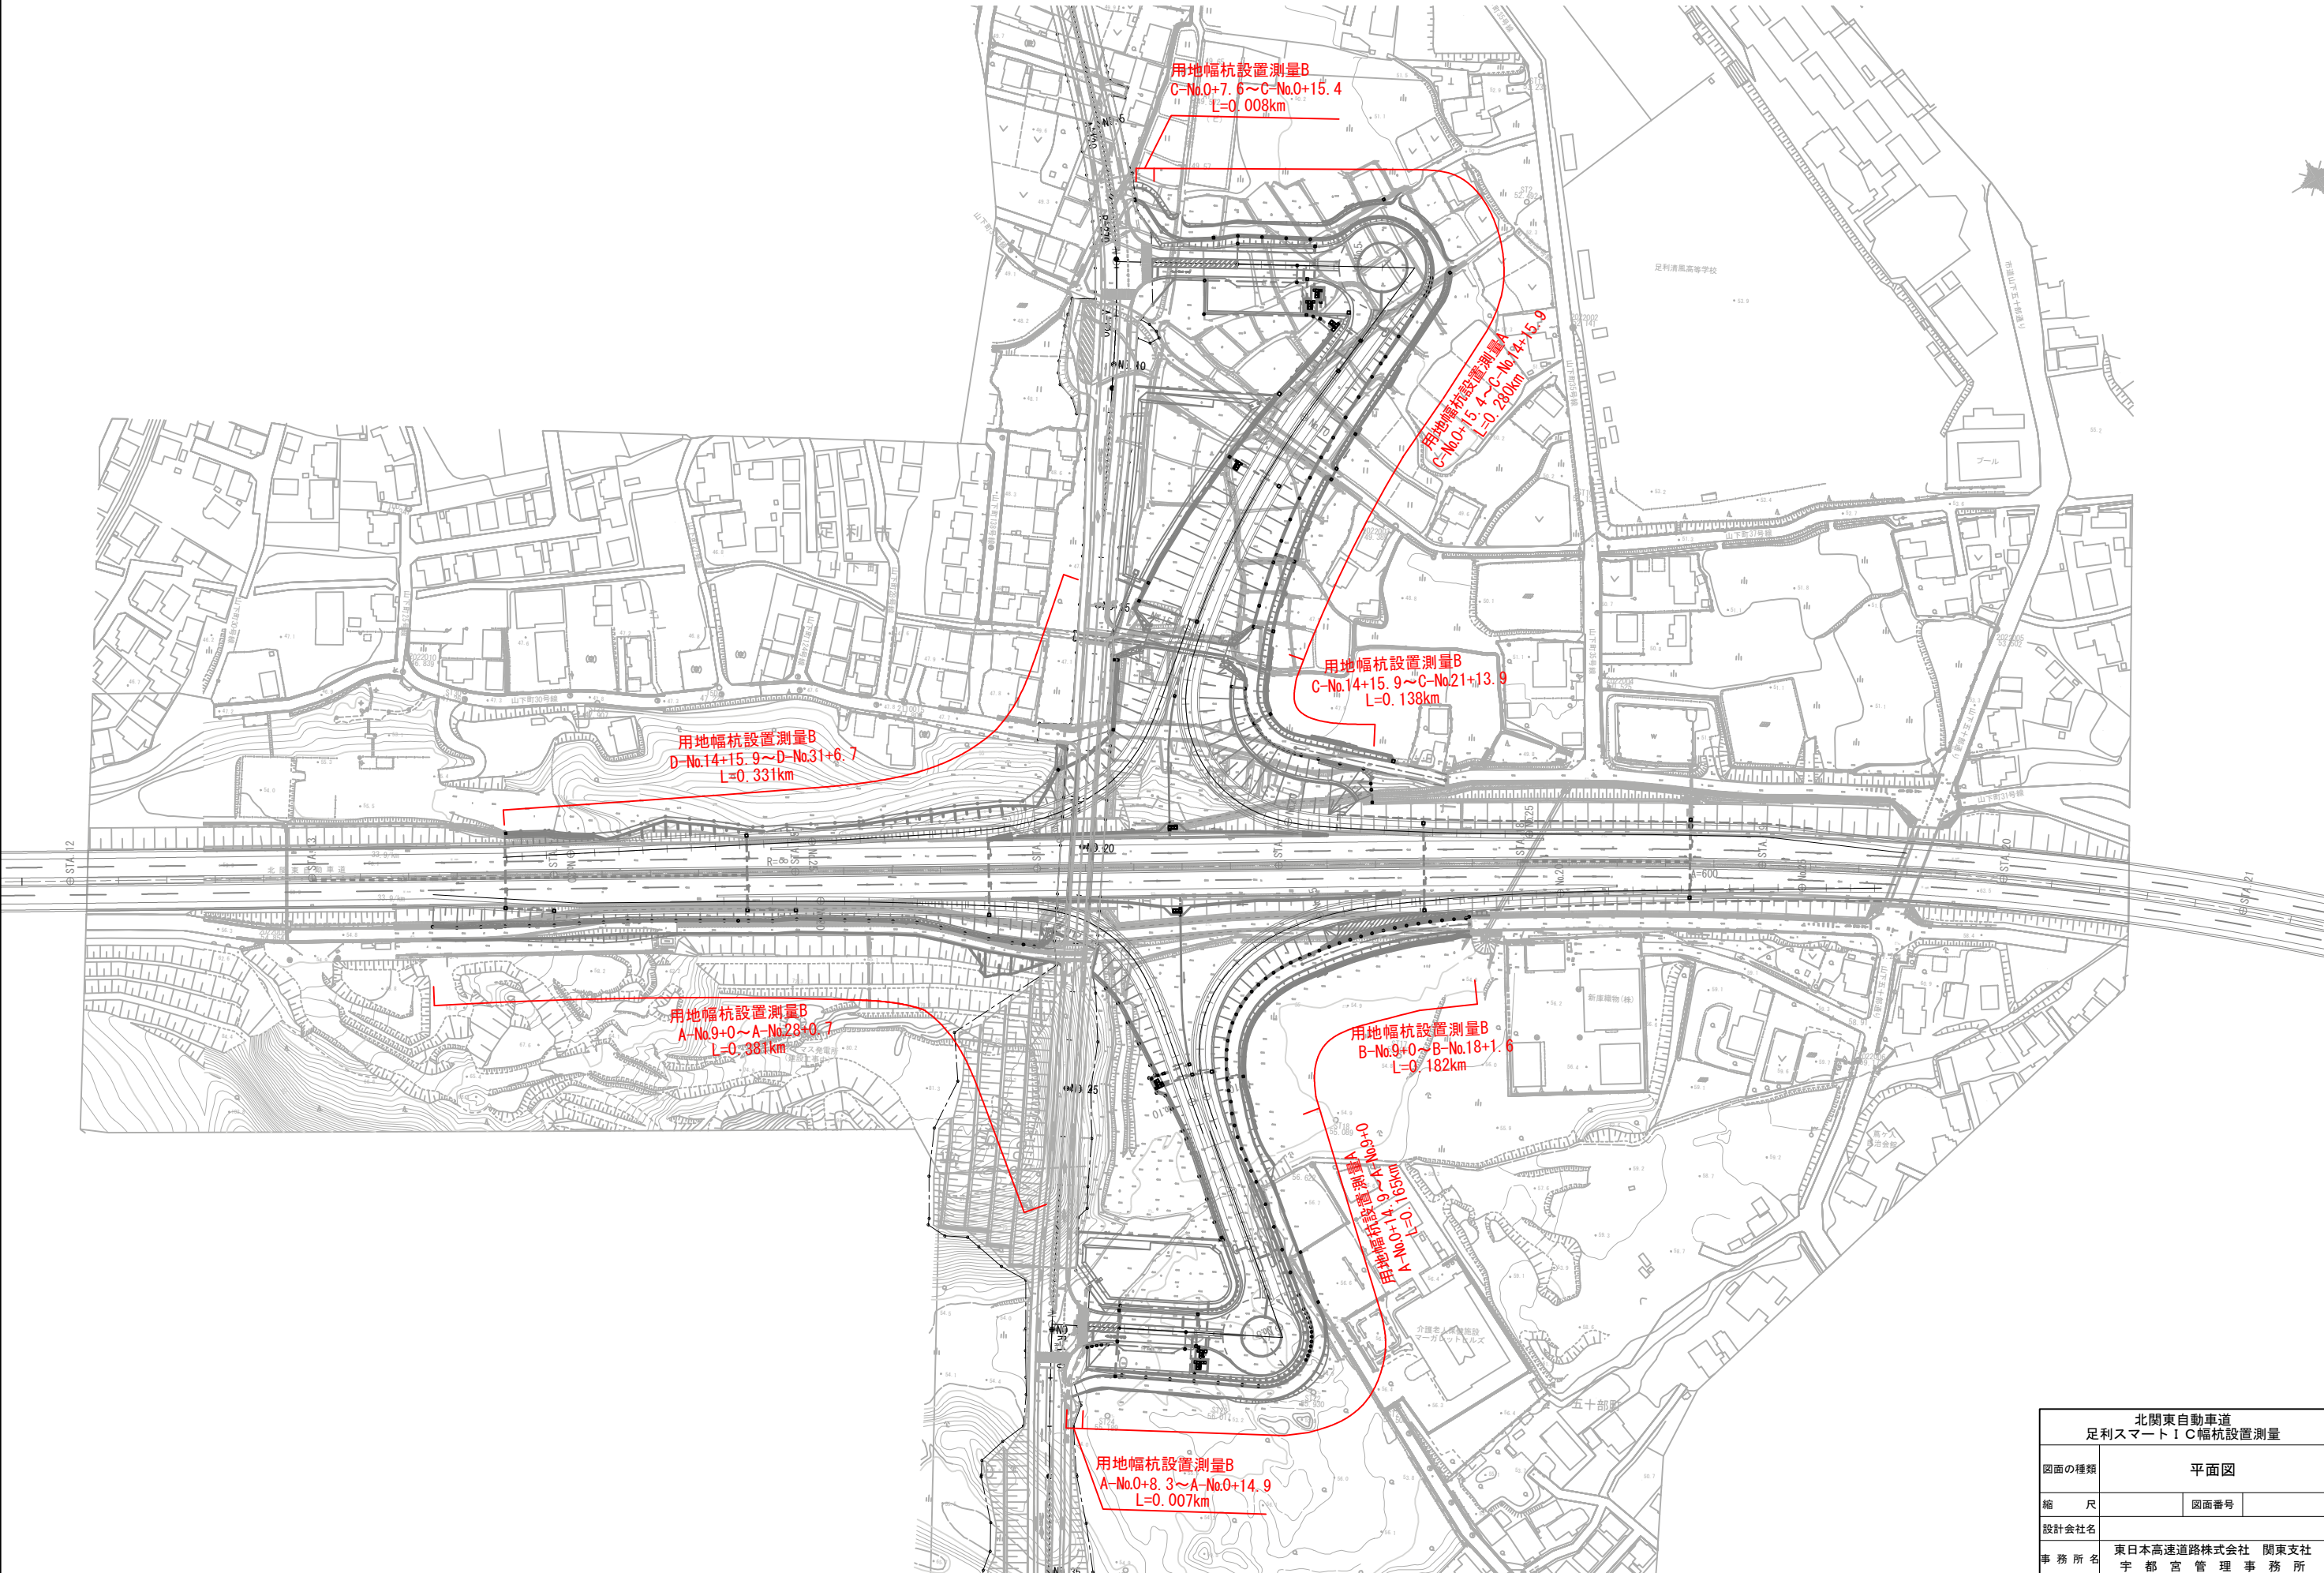

北関東自動車道 足利スマートIC幅杭設置測量		
図面の種類	平面図	
縮 尺		図面番号
設計会社名	東日本高速道路株式会社 関東支社	
事務所名	宇都宮管理事務所	