


設計図面 附帯工設計図 11/45 八潮パーキングエリア内 撤去構造物詳細図(その3)

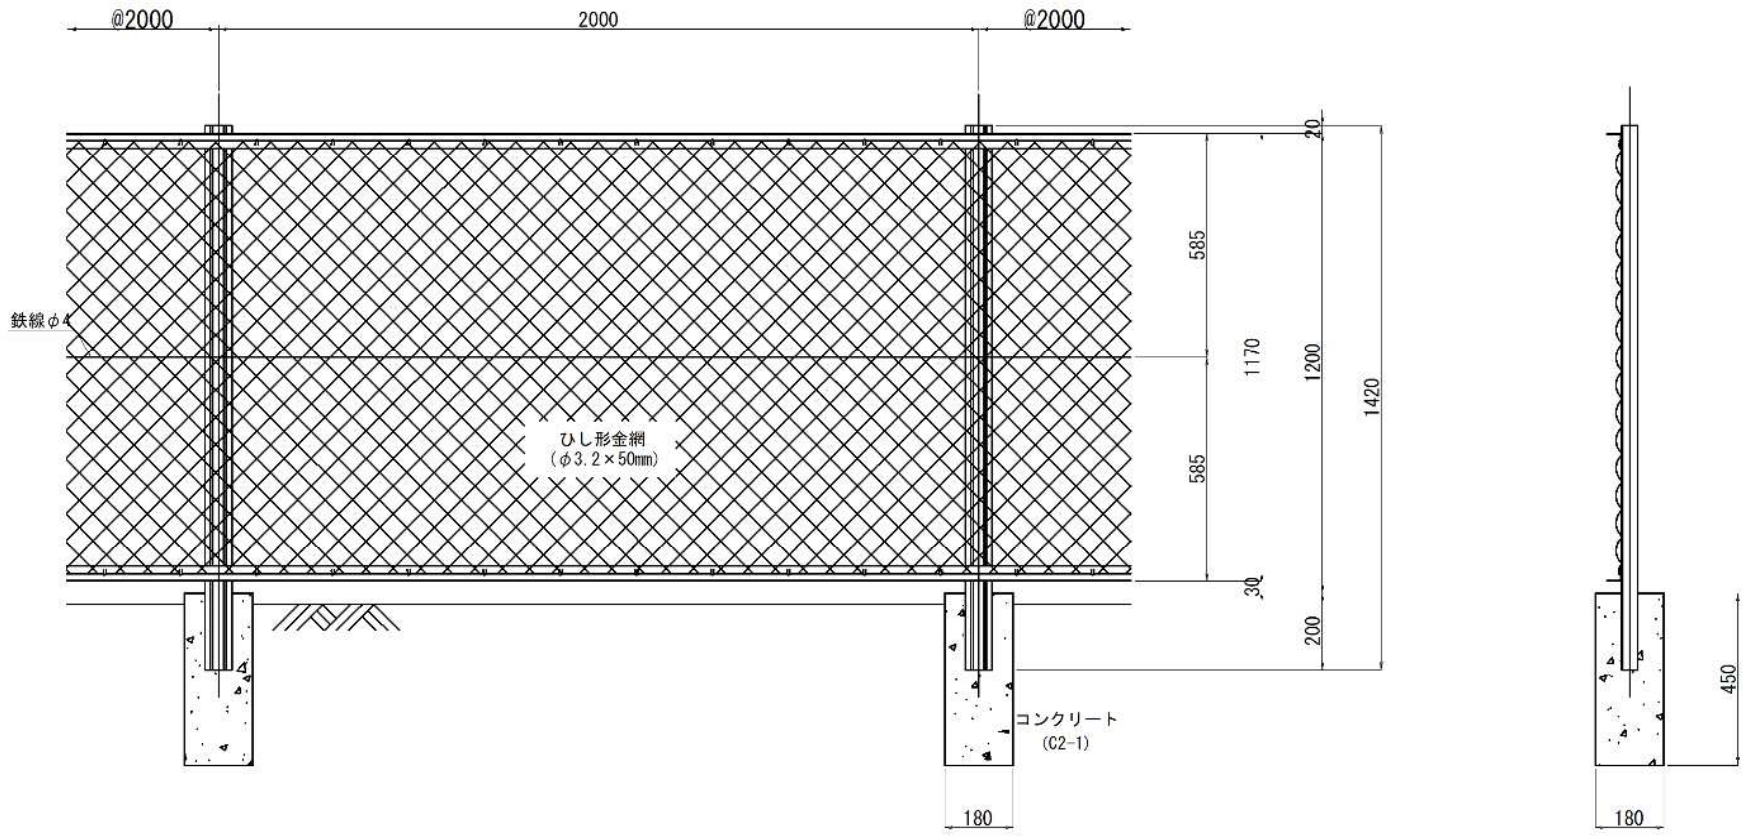

L=2.000m
 10.8kg/m
 Co基礎1個当たり重量
 N=0.180*0.180*0.450*2.30=34kg/個


材料表

10m当たり

項目	区分	単位	数量	摘要
基礎コンクリート	無筋	個	5	資材置場
立入防止柵		m	5	資材置場
掘削	土砂	m ³	0.28	
埋戻し		m ³	0.28	流用土
	土砂 I	m ³	0.07	搬入土

端

訂正箇所

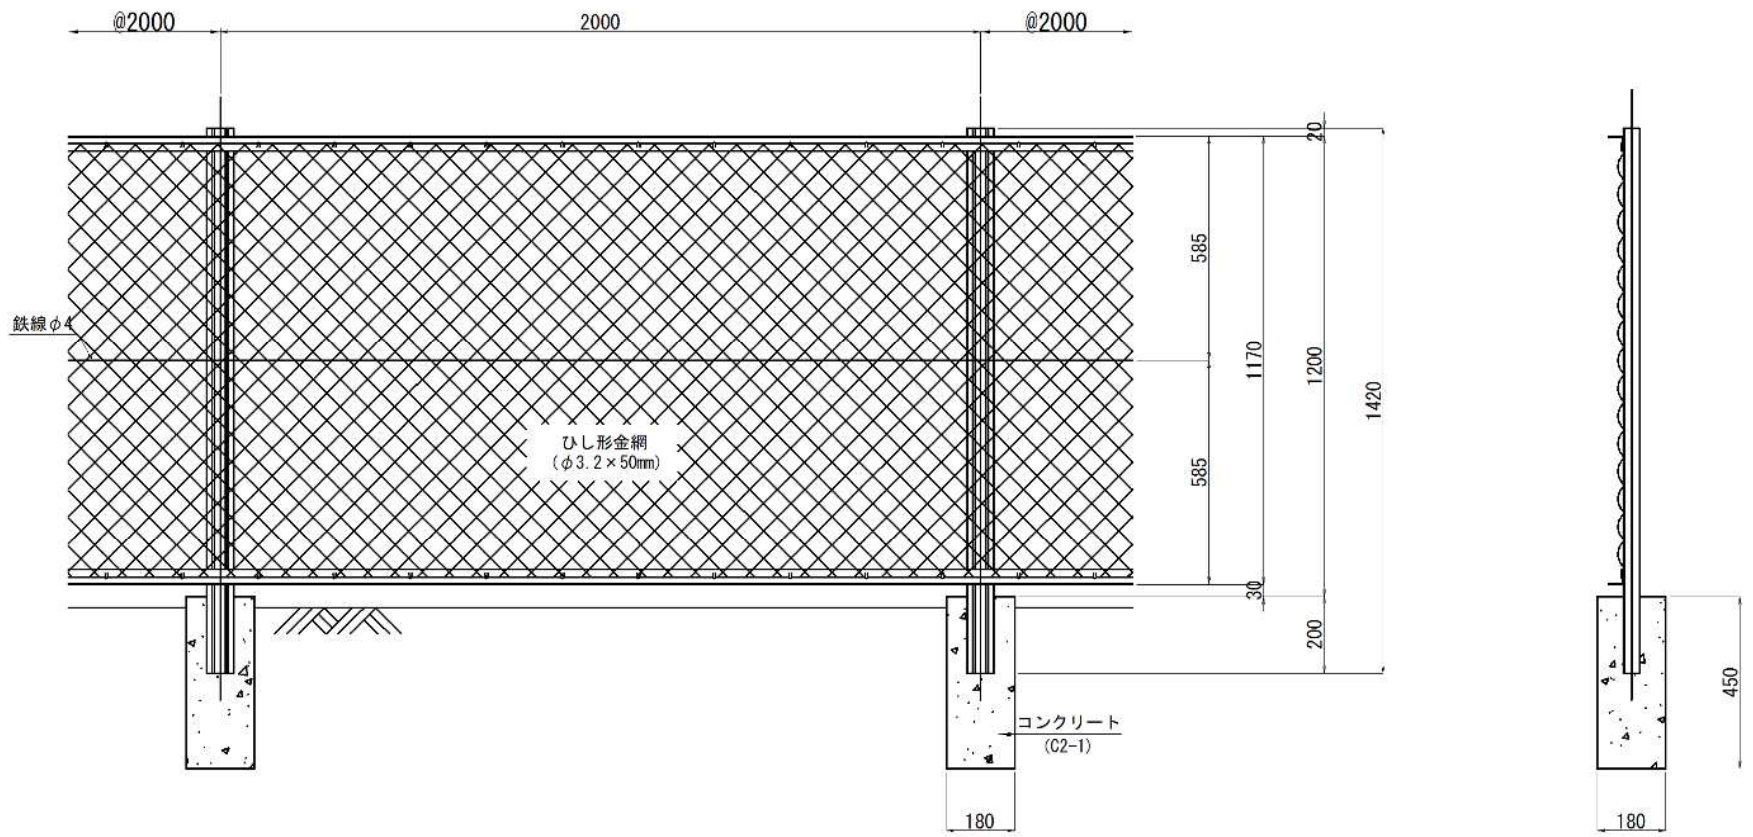

L=2.000m
 10.8kg/m
 Co基礎1個当たり重量
 N=0.180*0.180*0.450*2.30=34kg/個

材料表

10m当たり

項目	区分	単位	数量	摘要
基礎コンクリート	無筋	個	5	資材置場
立入防止柵		m	10.00	資材置場
掘削	土砂	m ³	0.28	
埋戻し		m ³	0.28	流用土
	土砂 I	m ³	0.07	搬入土

正