

秋 田 自 動 車 道

横 手 地 区 家 屋 事 前 調 査

参 考 図

令和 6 年 5 月


東日本高速道路株式会社 東北支社
横 手 工 事 事 務 所

目 次

1. 位置図	1
2. 平面図	2

位置図

秋田自動車道 横手地区家屋事前調査

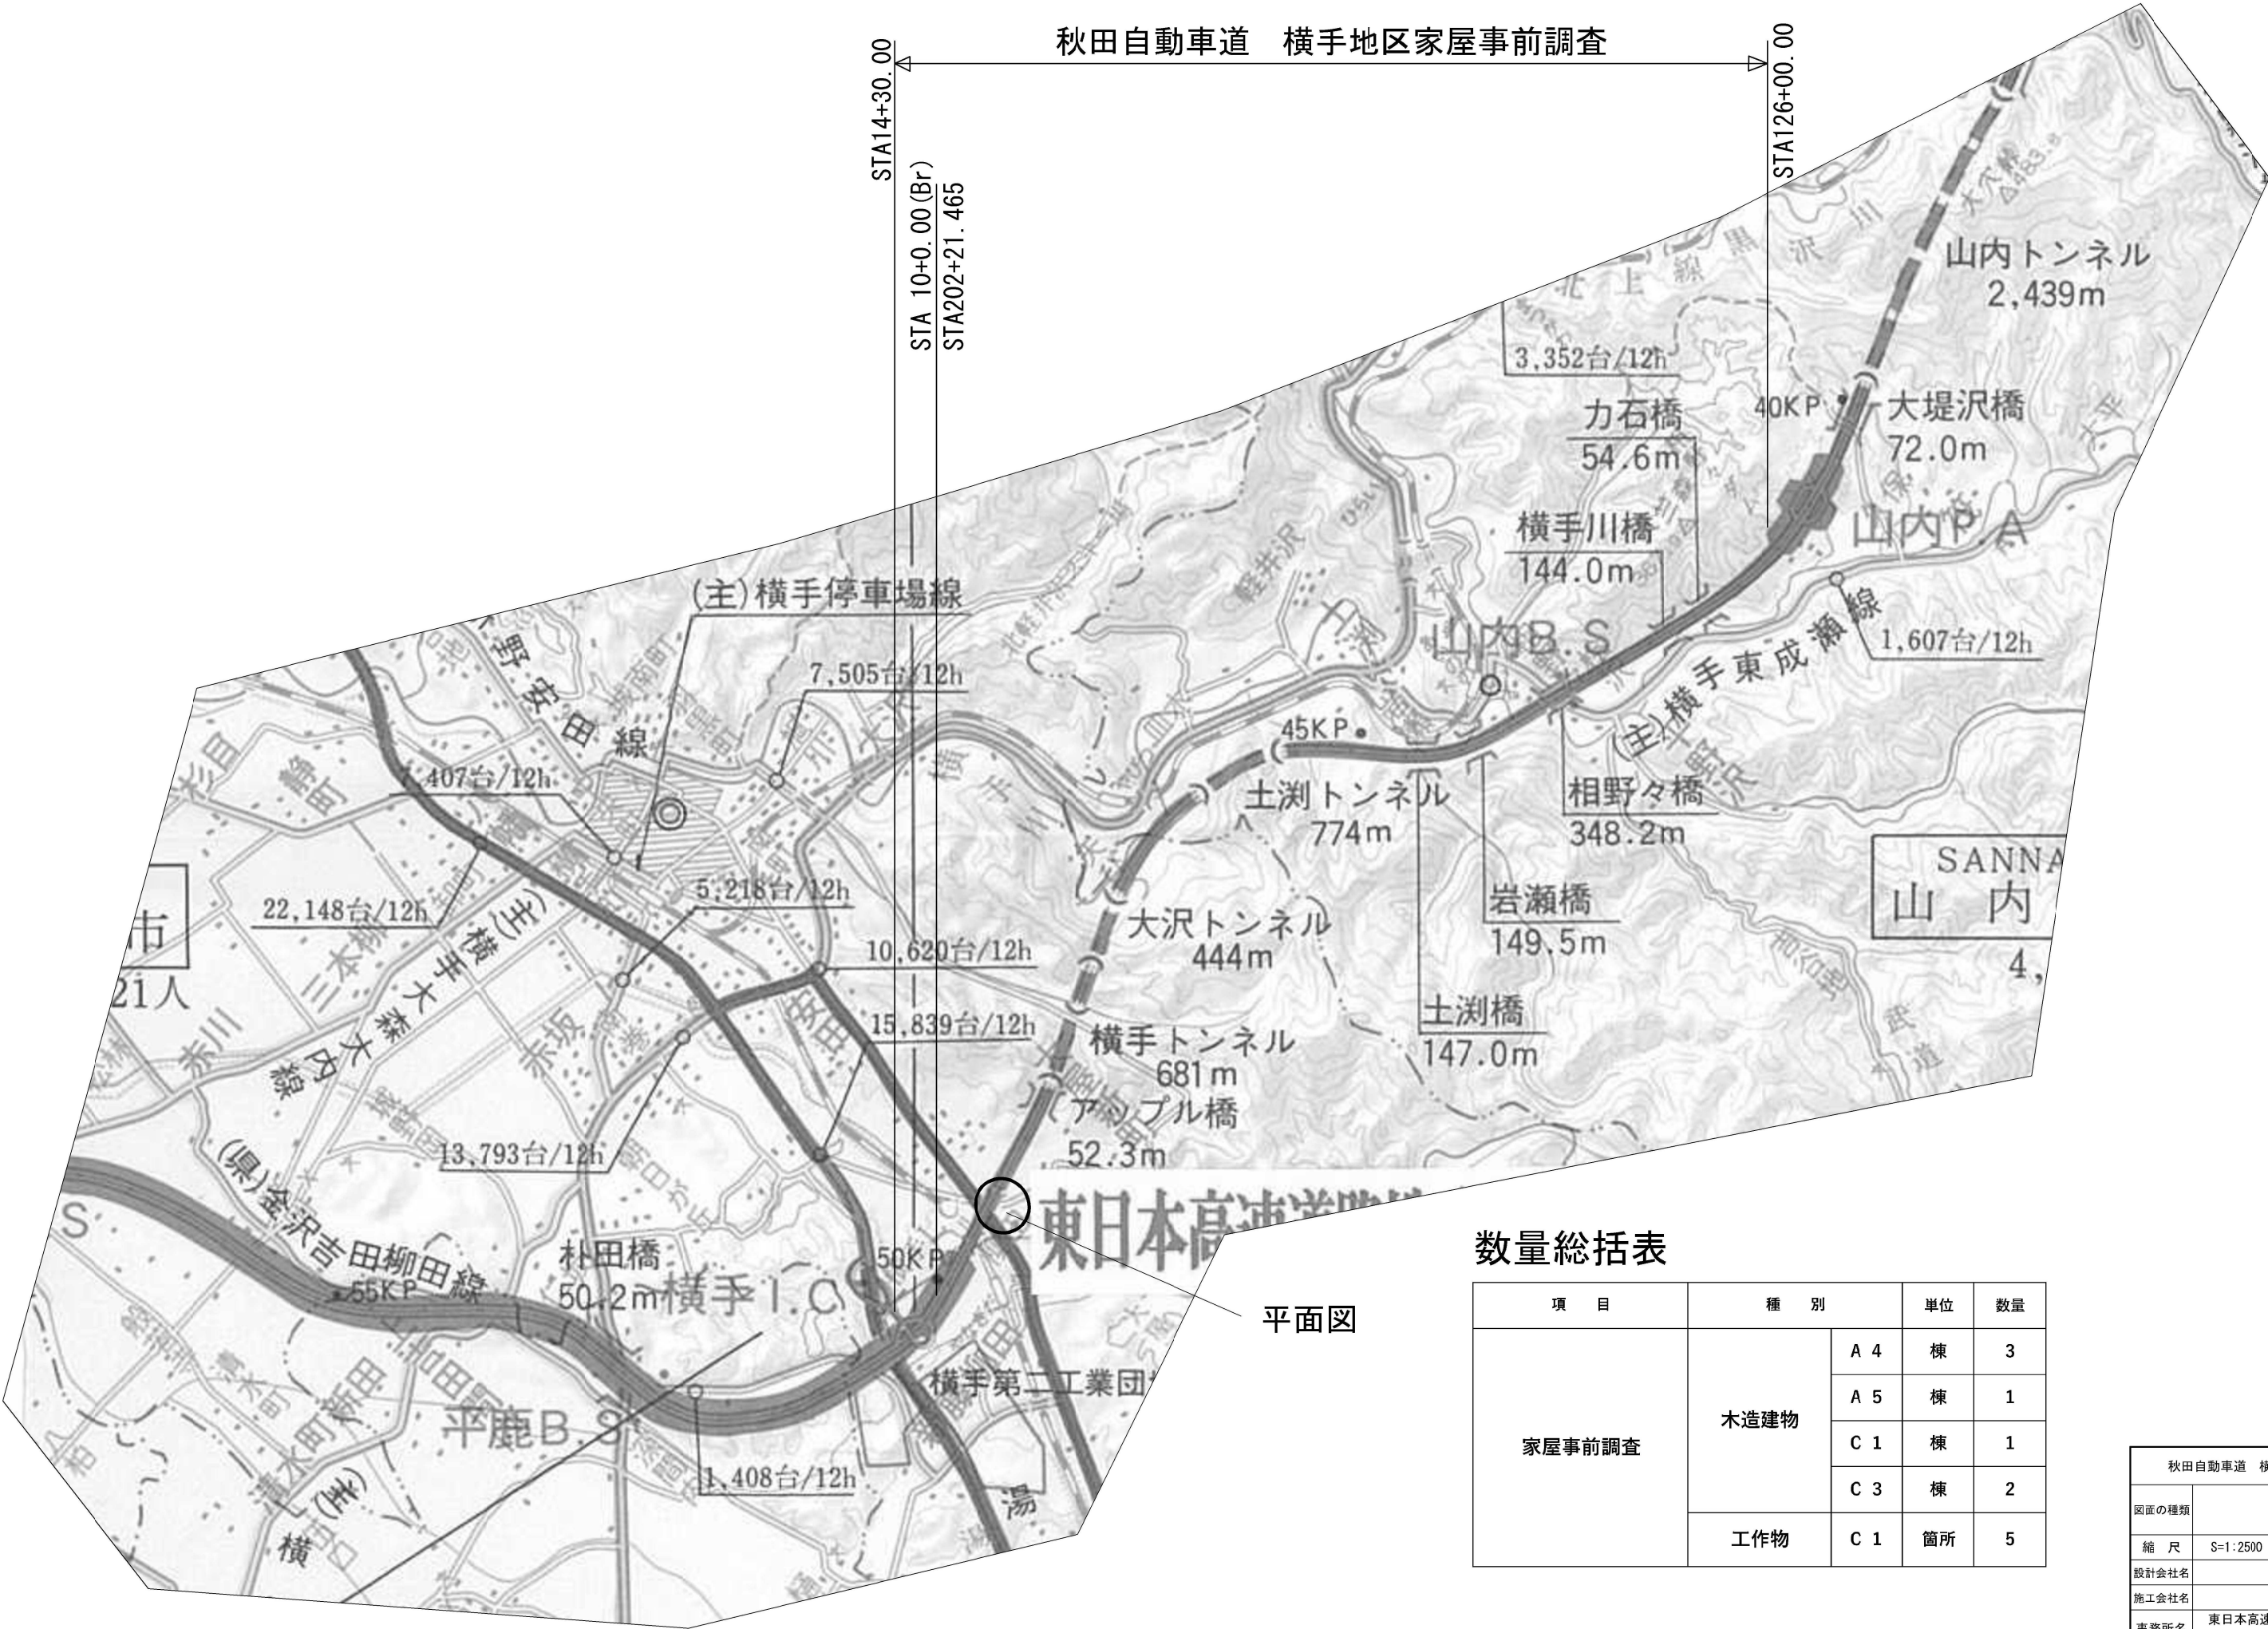

平面図

数量総括表

項目	種別		単位	数量
家屋事前調査	木造建物	A 4	棟	3
		A 5	棟	1
		C 1	棟	1
		C 3	棟	2
	工作物	C 1	箇所	5

秋田自動車道 横手地区家屋事前調査			
図面の種類	位 置 図		
縮 尺	S=1:2500	図面番号	1 / 2
設計会社名			
施工会社名			
事務所名	東日本高速道路株式会社 東北支社 横手工事事務所		



数量表

項 目	種 別		単位	数量
家屋事前調査	木造建物	A 4	棟	3
		A 5	棟	1
		C 1	棟	1
		C 3	棟	2
	工作物	C 1	箇所	5

「地理院地図」を基に東日本高速道路(株)が加工

秋田自動車道 横手地区家屋事前調査			
図面の種類	平 面 図		
縮 尺	—	図面番号	2 / 2
設計会社名	—		
施工会社名	—		
事務所名	東日本高速道路株式会社 東北支社 横手工事事務所		