

# 北陸自動車道 親不知海岸高架橋補修設計

設計図



令和6年6月

東日本高速道路株式会社 新潟支社  
上越管理事務所

図 面 目 次

| 図 面 番 号 | 図 面 名                     | 枚 数 |
|---------|---------------------------|-----|
| 1       | 位 置 図                     | 1枚  |
| 2       | 親不知海岸高架橋 P78～P81(下り線) 一般図 | 1枚  |
| 3       | 親不知海岸高架橋 P79橋脚(下り線) 構造一般図 | 1枚  |
| 4       | 親不知海岸高架橋 P80橋脚(下り線) 構造一般図 | 1枚  |
| 5       | 仮設構造物設計(参考図)              | 1枚  |
| 6       | 工事用道路設計詳細図                | 1枚  |
|         |                           |     |
|         |                           |     |
# 位置図

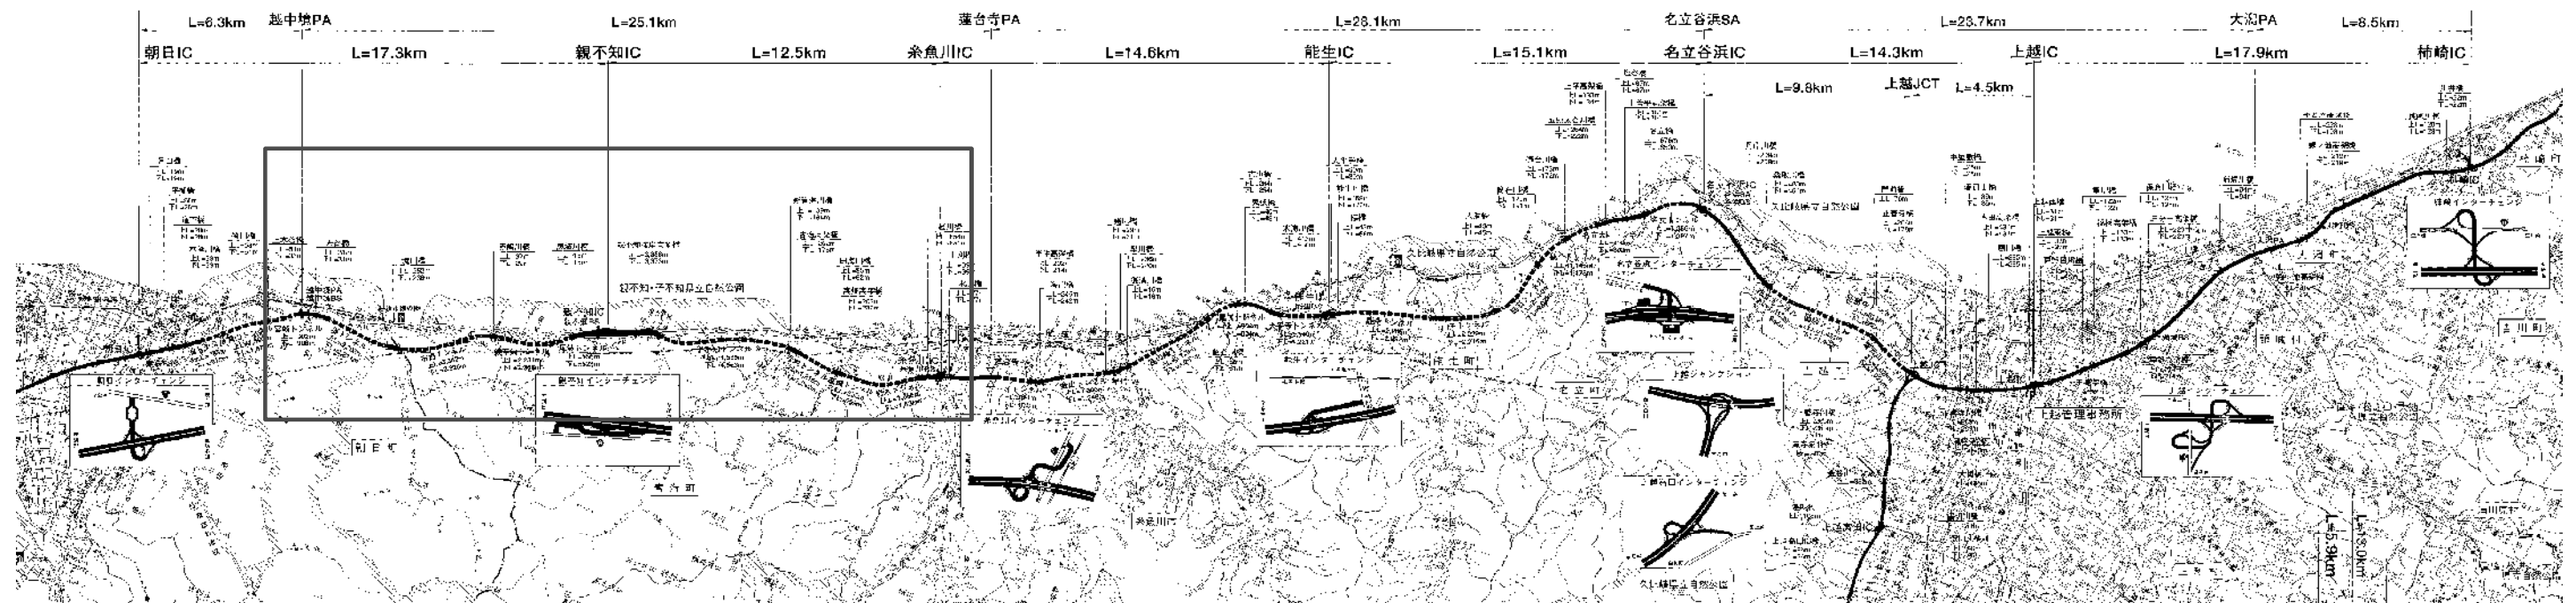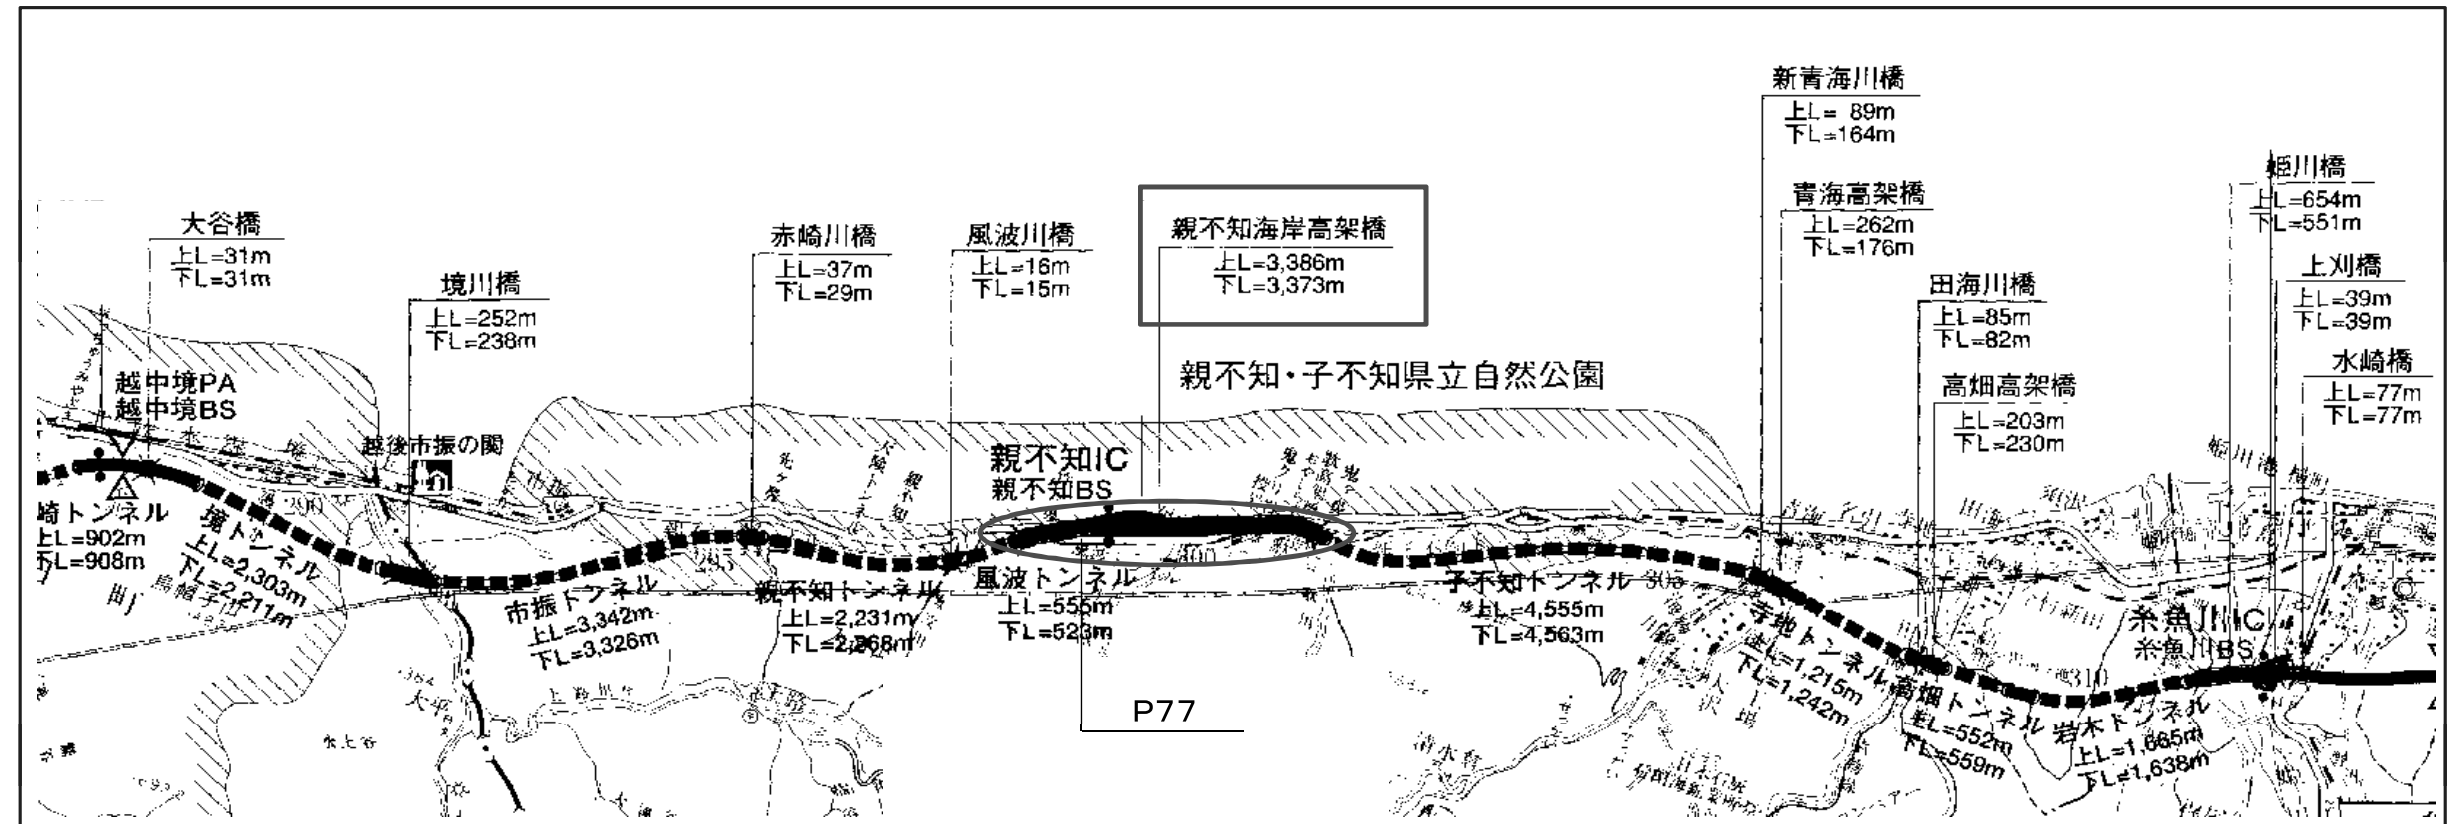


|                     |                             |      |   |
|---------------------|-----------------------------|------|---|
| 北陸自動車道 親不知海岸高架橋補修設計 |                             |      |   |
| 図面の種類               | 位置図                         |      |   |
| 縮尺                  | —                           | 図面番号 | / |
| 設計会社                |                             |      |   |
| 事務所名                | 東日本高速道路株式会社 新潟支社<br>上越管理事務所 |      |   |


親不知海岸高架橋 P78～P81（下り線） 一般図

S=1:1000

側 面 図

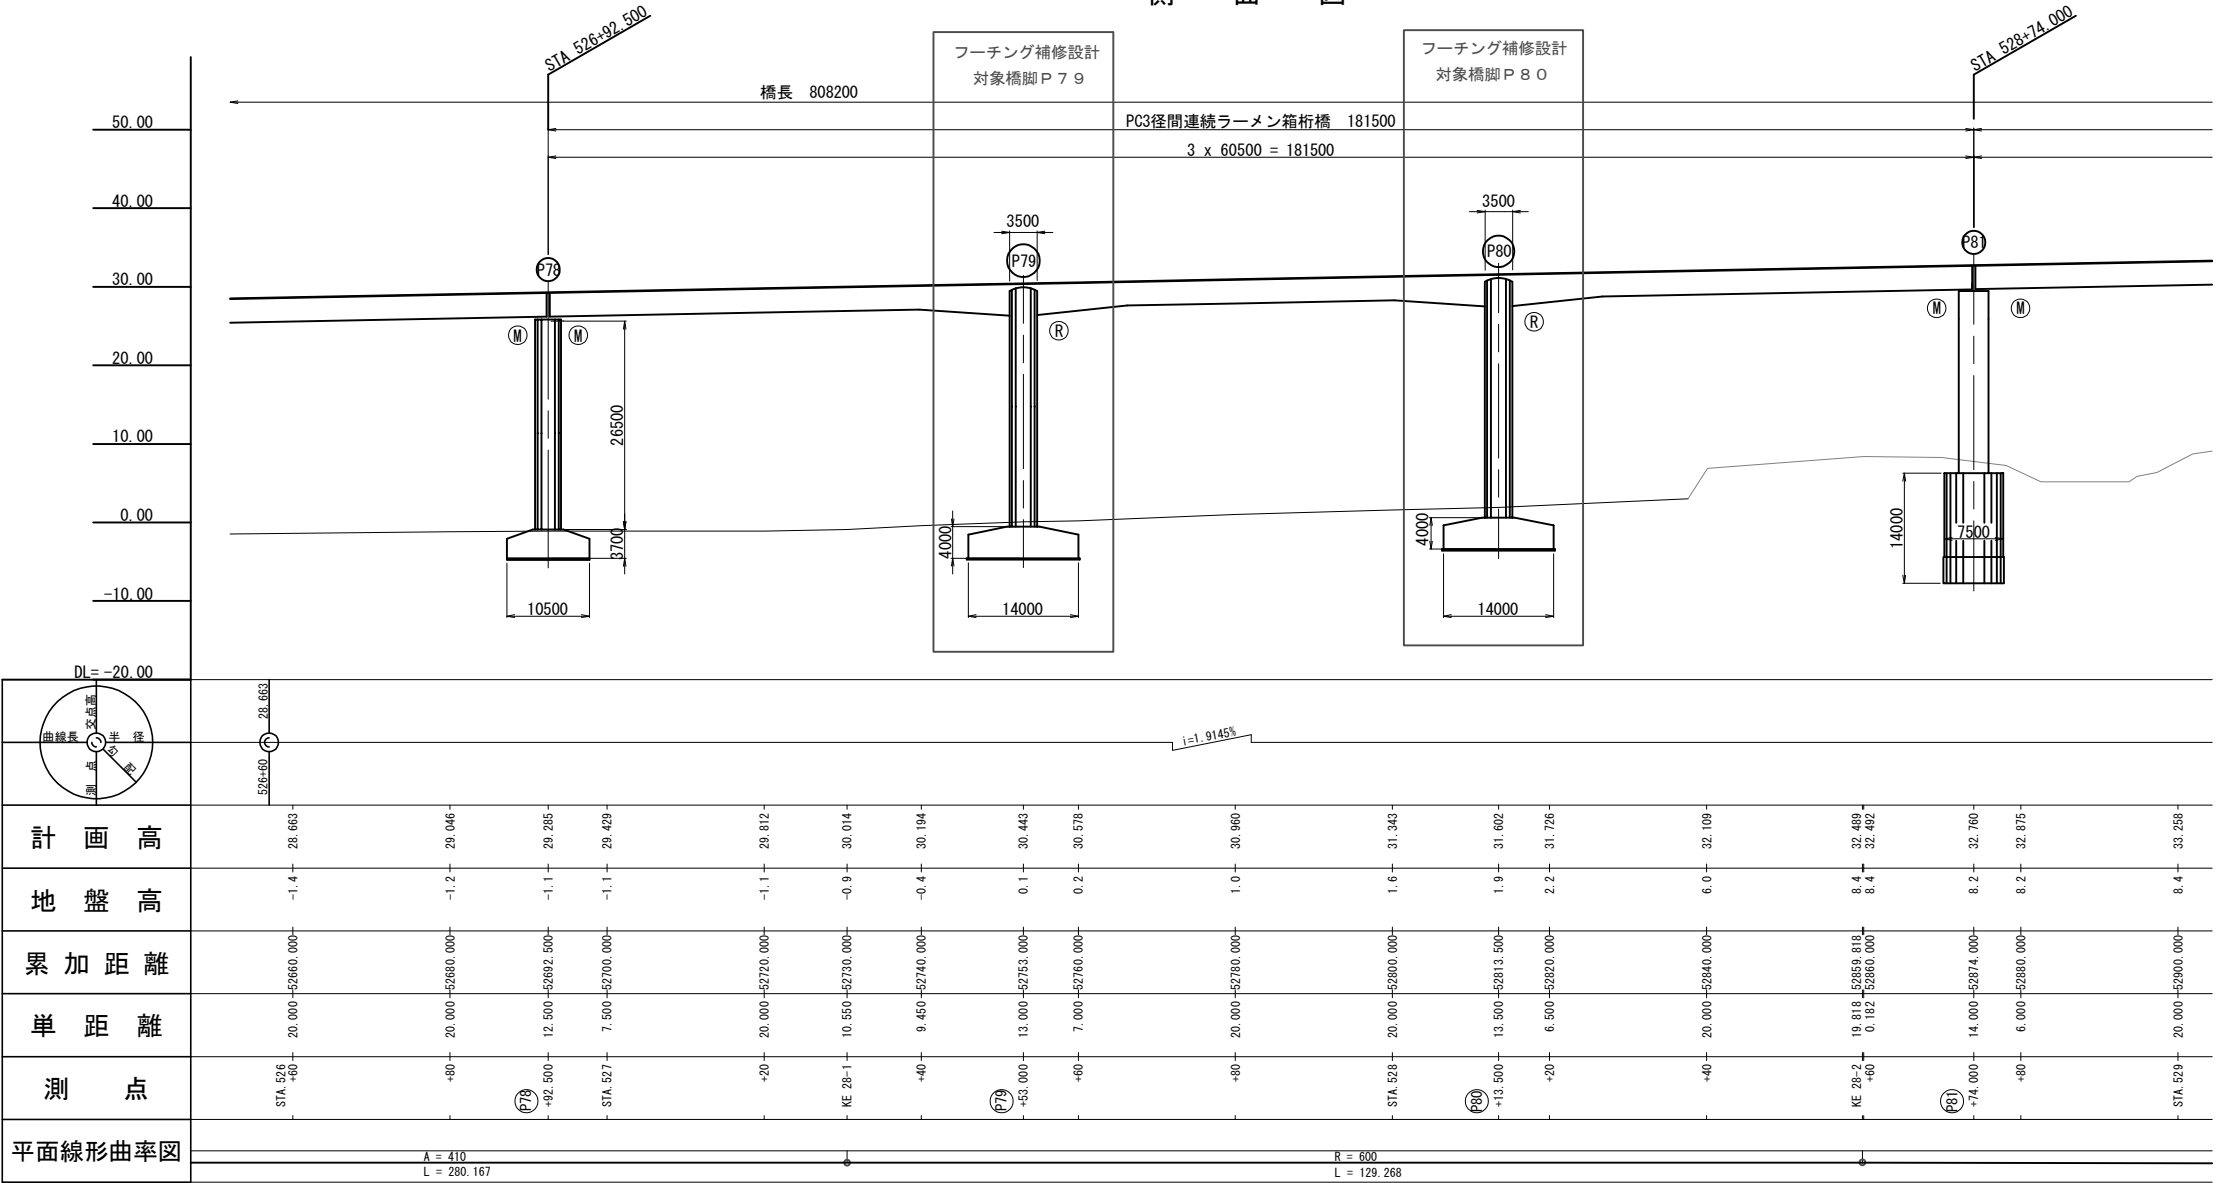

平 面 図

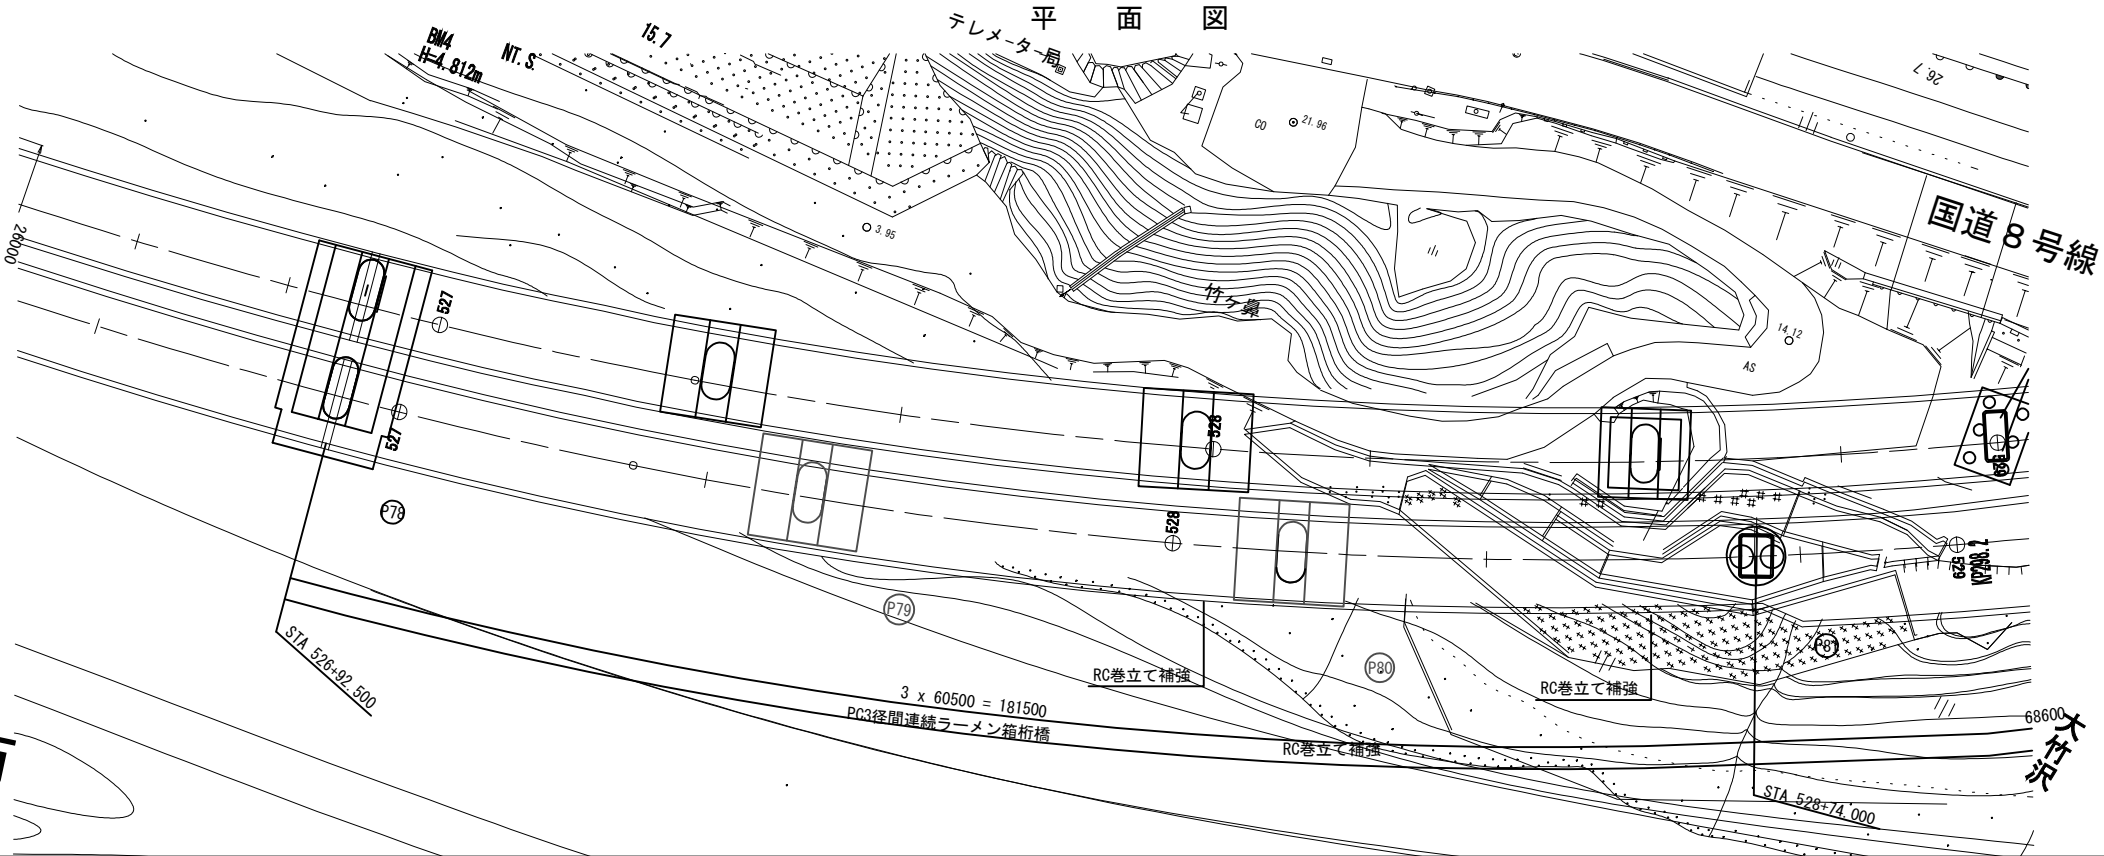


糸魚川市

|                     |                                   |      |   |
|---------------------|-----------------------------------|------|---|
| 北陸自動車道 親不知海岸高架橋補修設計 |                                   |      |   |
| 図面の種類               | 親不知海岸高架橋 P78～P81（下り線） 一般図         |      |   |
| 縮 尺                 | 1:1000                            | 図面番号 | / |
| 設計会社名               |                                   |      |   |
| 施工会社名               |                                   |      |   |
| 事務所名                | 東日本高速道路株式会社 新潟支社<br>上 越 管 理 事 務 所 |      |   |



## 親不知海岸高架橋 P80橋脚(下り線)構造一般図

S=1:250

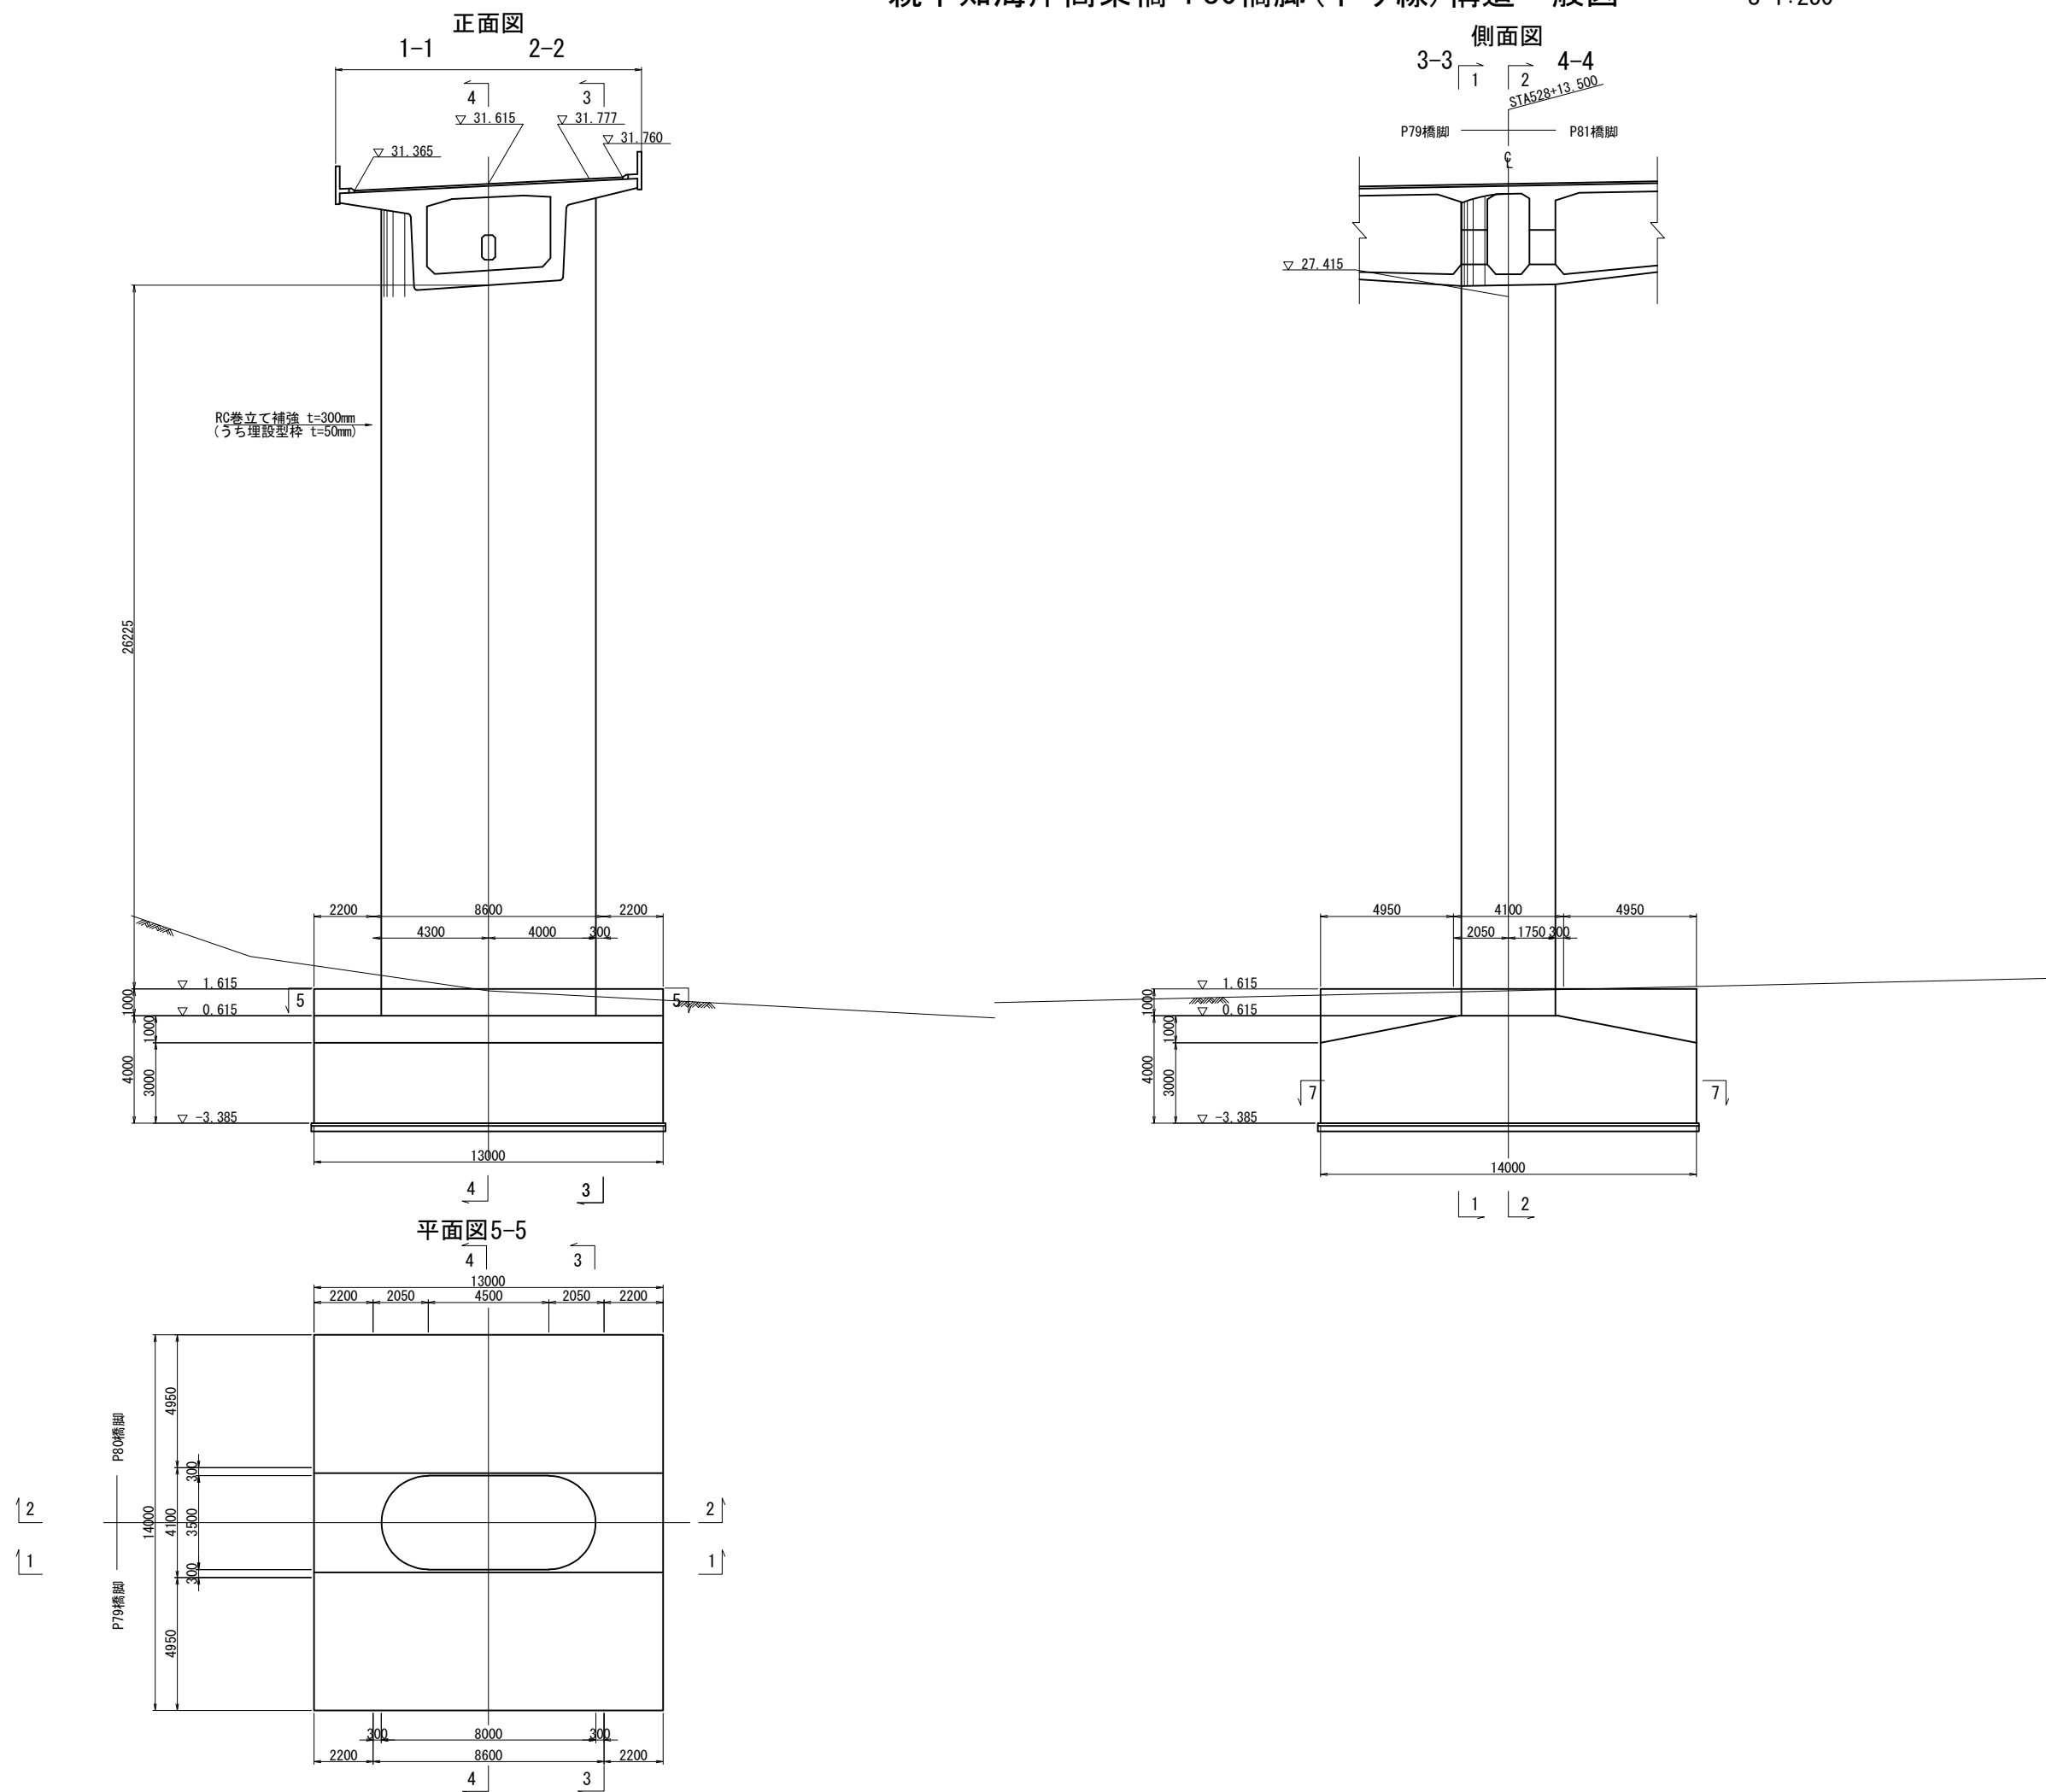


|                     |     |                             |   |  |
|---------------------|-----|-----------------------------|---|--|
| 北陸自動車道 親不知海岸高架橋補修設計 |     |                             |   |  |
| 図面の種類               |     | 親不知海岸高架橋<br>P80橋脚(下り線)構造一般図 |   |  |
| 縮 尺                 | 図 示 | 図面番号                        | / |  |
| 設計会社名               |     |                             |   |  |
| 施工会社名               |     |                             |   |  |
| 事務所名                |     | 東日本高速道路株式会社 新潟支社<br>上越管理事務所 |   |  |

仮設構造物設計（参考図）

糸魚川側

富山側

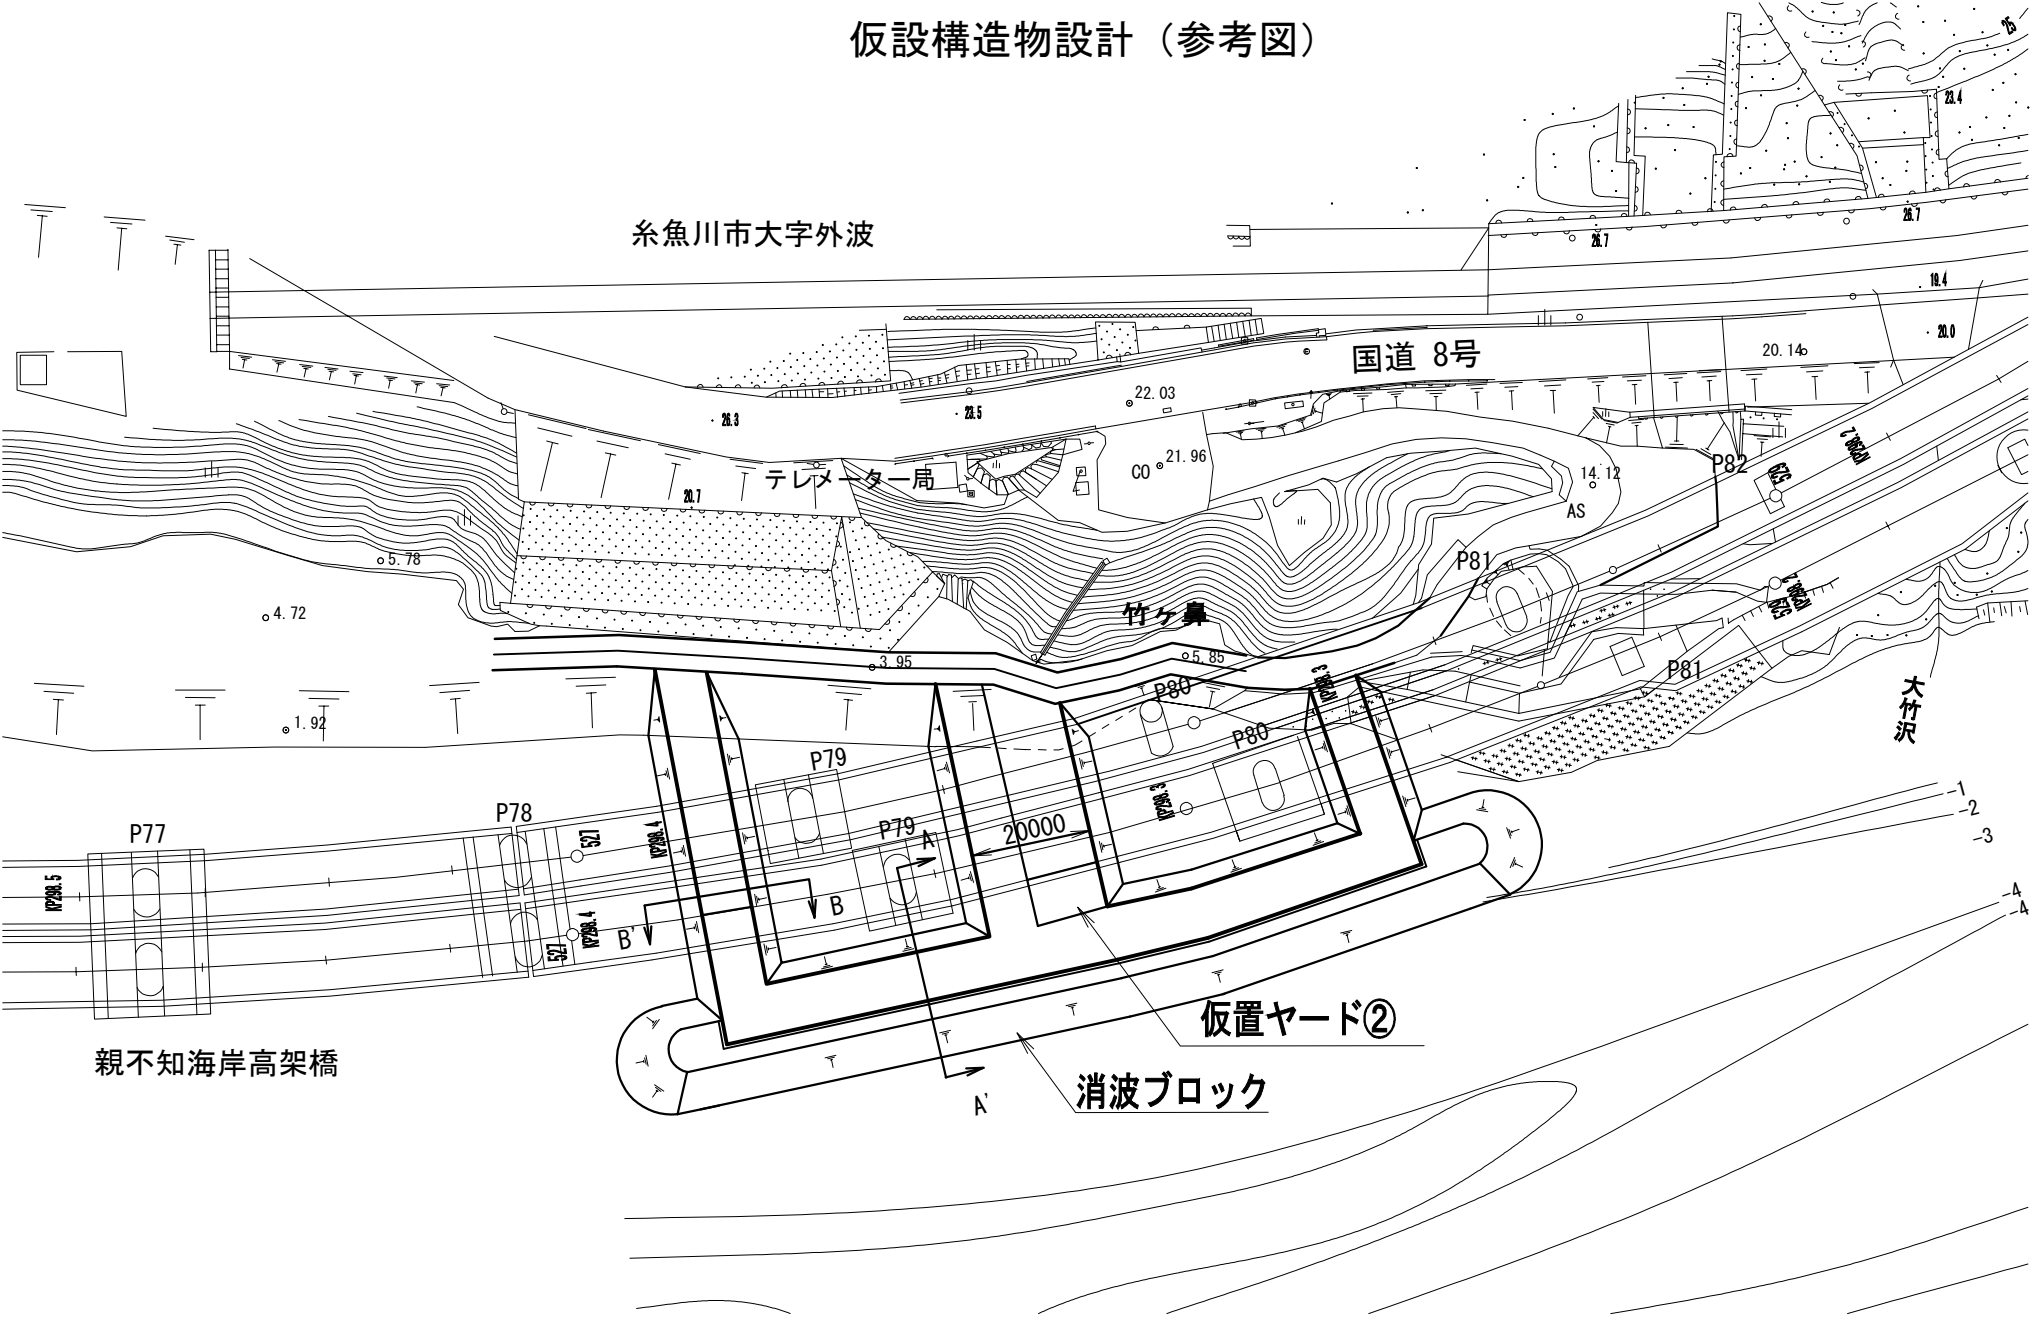

親不知海岸高架橋

仮置ヤード②

消波ブロック

標準断面図 A - A'

海上前面部

標準断面図 B - B'

側面部



P80橋脚（下り線）

山側

海側

富山側

糸魚川側

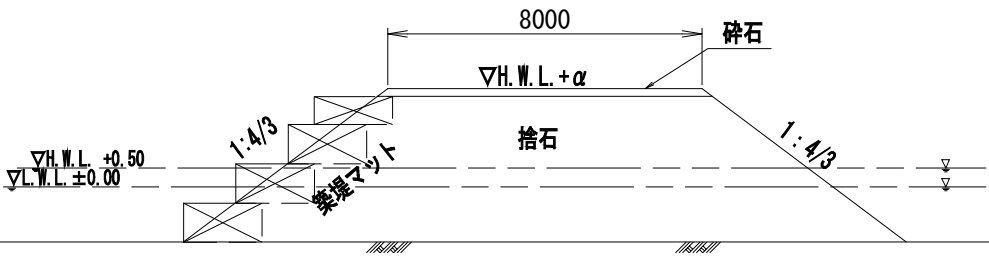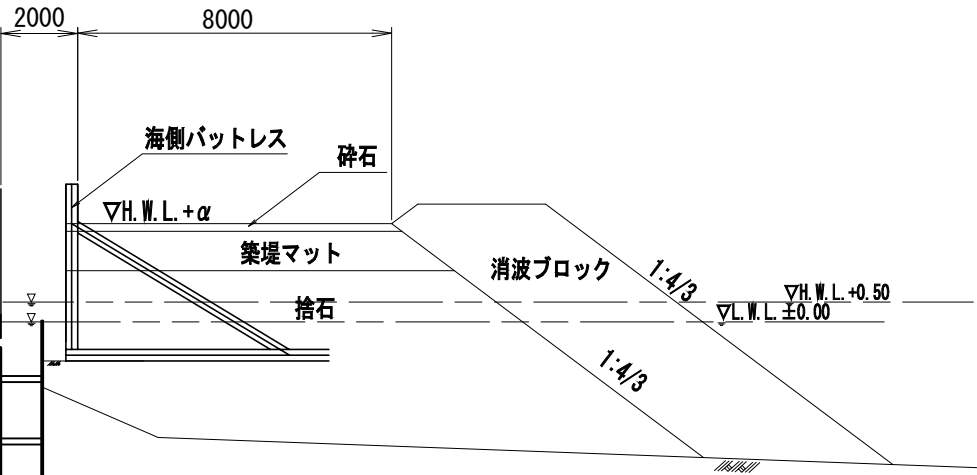


フーチング

縮尺：ノンスケール

|                     |   |                             |   |
|---------------------|---|-----------------------------|---|
| 北陸自動車道 親不知海岸高架橋補修設計 |   |                             |   |
| 図面の種類               |   | 仮設構造物設計（参考図）                |   |
| 縮                   | 尺 | 図面番号                        | ／ |
| 設計会社名               |   |                             |   |
| 施工会社名               |   |                             |   |
| 事務所名                |   | 東日本高速道路株式会社 新潟支社<br>上越管理事務所 |   |

# 工事用道路設計詳細図

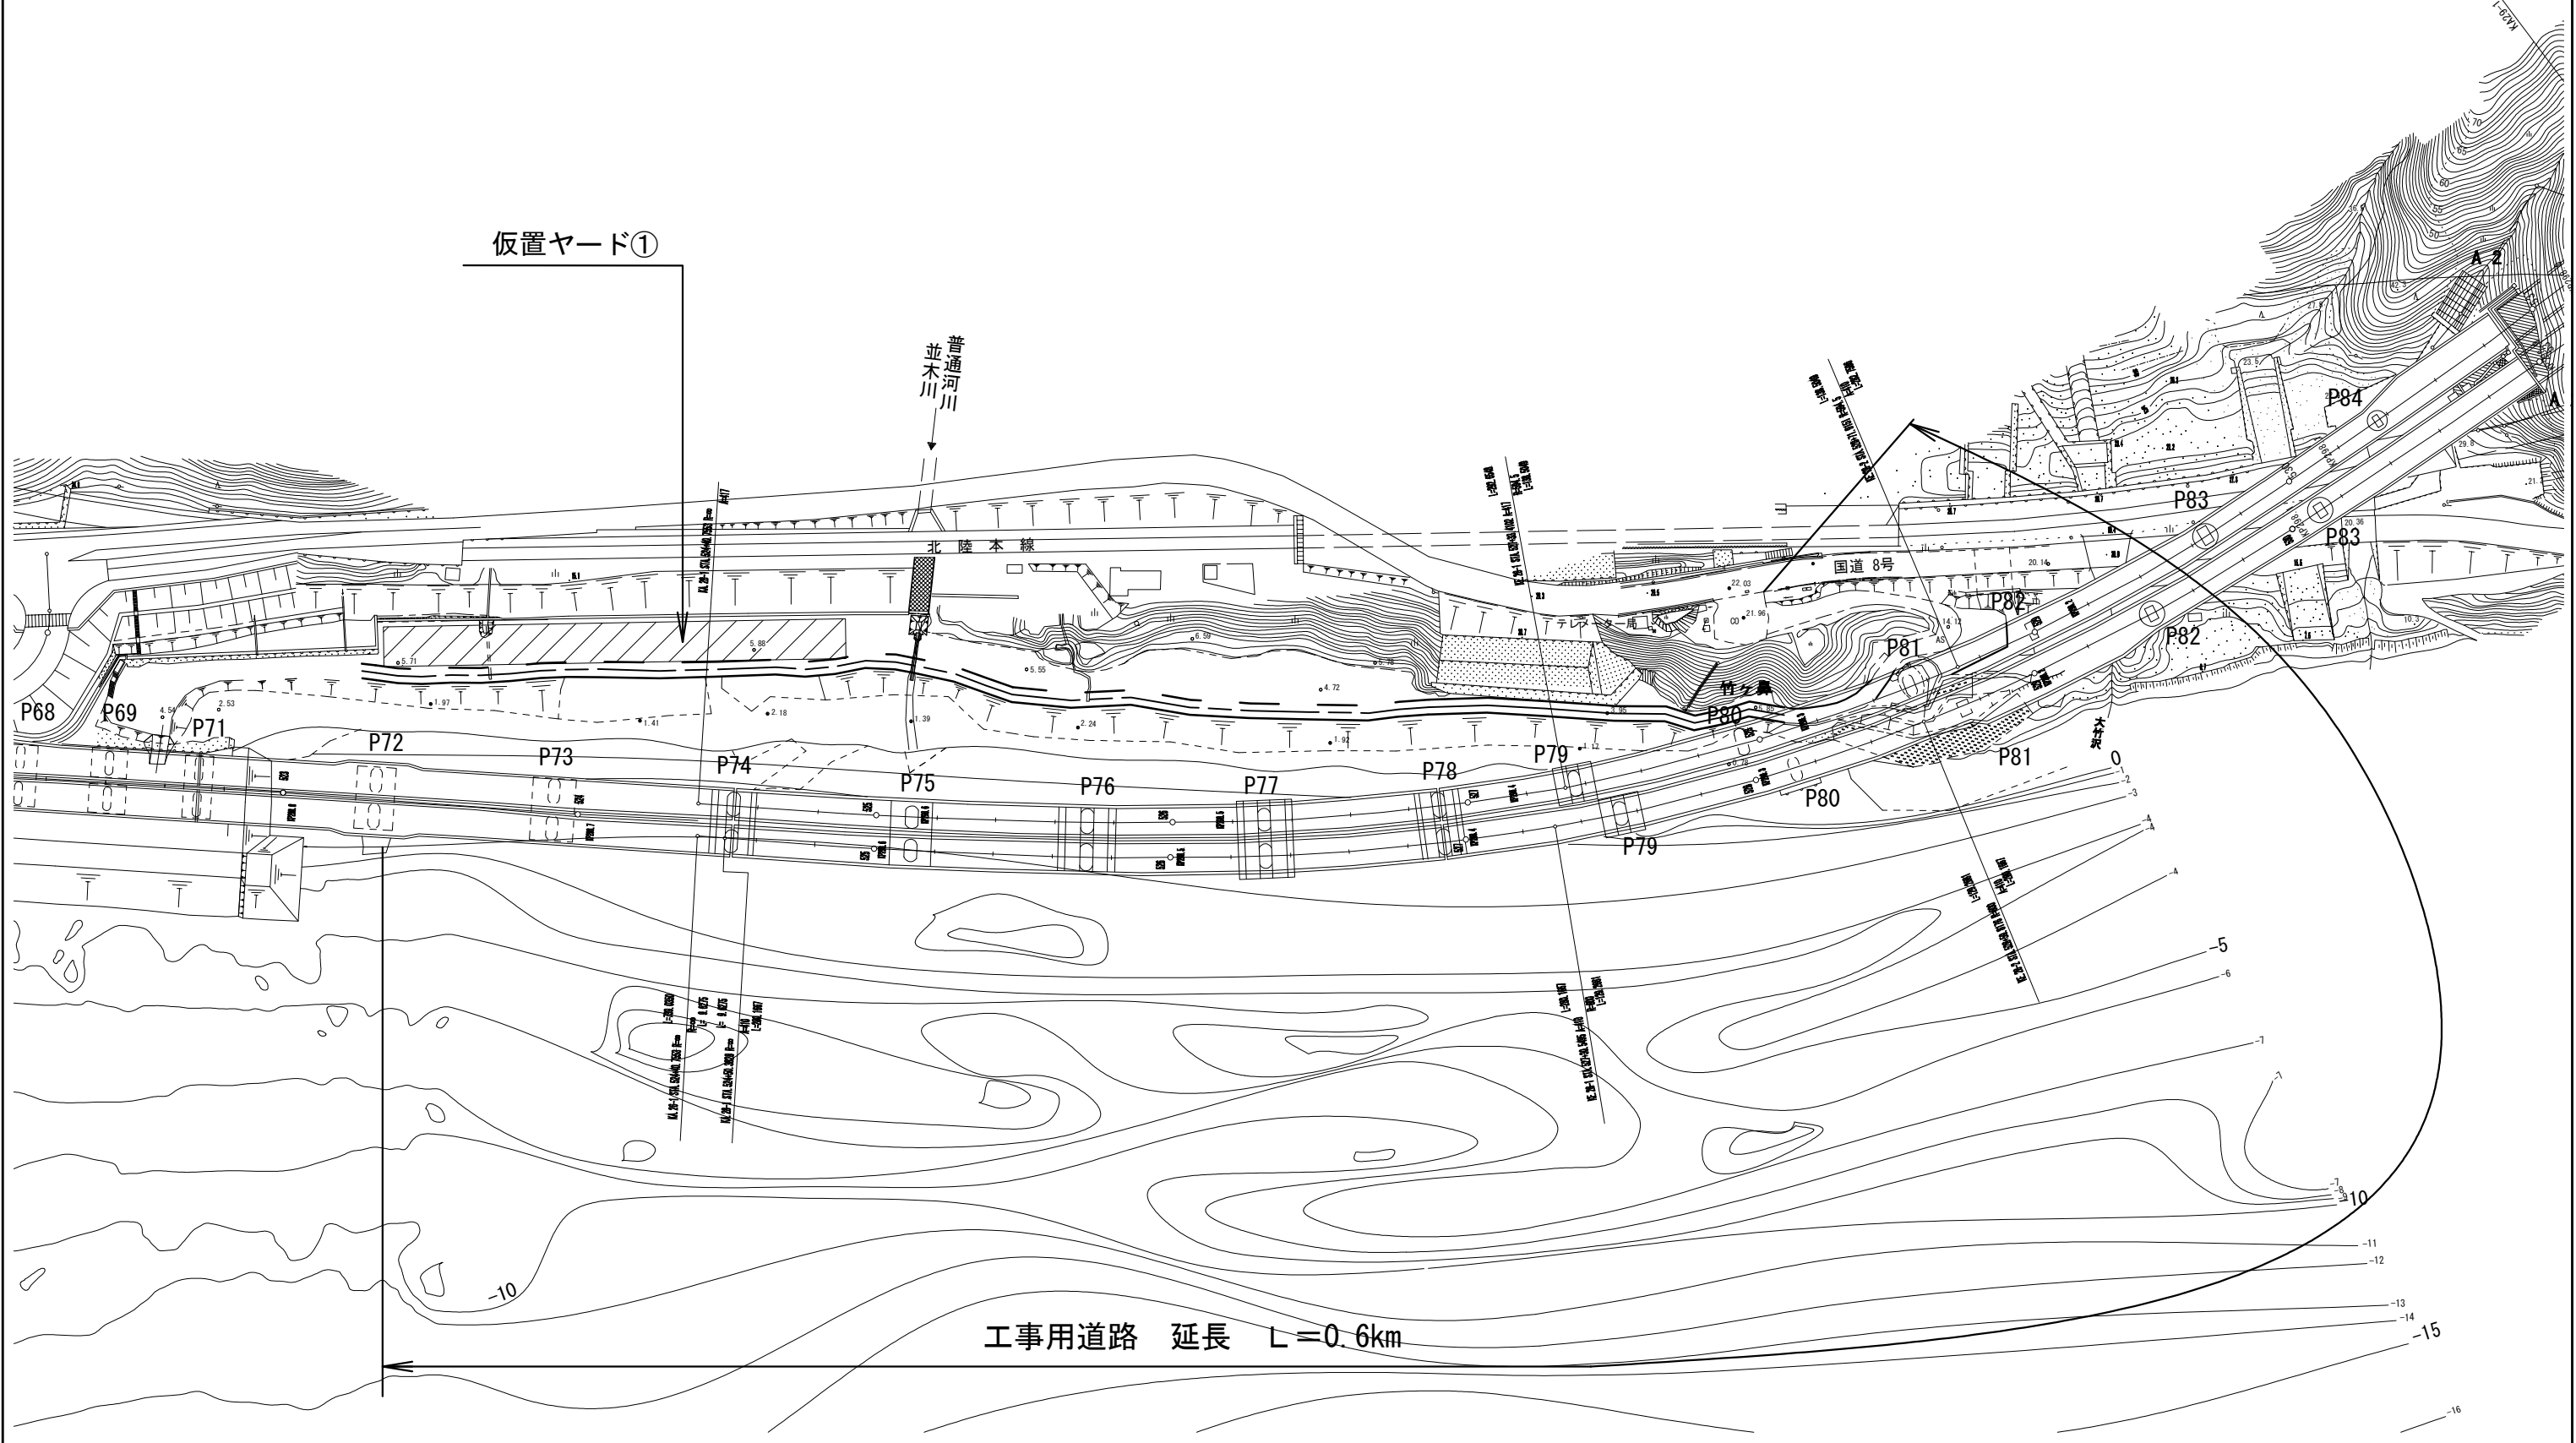

|                     |                                   |      |   |  |
|---------------------|-----------------------------------|------|---|--|
| 北陸自動車道 親不知海岸高架橋補修設計 |                                   |      |   |  |
| 図面の種類               | 工事用道路設計詳細図                        |      |   |  |
| 縮 尺                 | —                                 | 図面番号 | ／ |  |
| 設計会社名               |                                   |      |   |  |
| 事務所名                | 東日本高速道路株式会社 新潟支社<br>上 越 管 理 事 務 所 |      |   |  |