

東北自動車道 仙台管内のり面補修工事

契約参考図書 (率計上項目及び概算数量、図面)

令和 6 年 8 月


東日本高速道路株式会社 東北支社
仙台管理事務所

- ・ 契約参考図書は、率計上項目や概算数量等を提示する資料であり、契約書第 1 条にいう設計図書ではない。（請負契約上拘束力を生じない）
- ・ 当該内容は、受注後に協議を開始する項目であるため、内容に関する質問は受付けない。

図 面 目 次

頁


1 .	平面図【参考図】	・ ・ ・ ・ ・	1
2 .	舗装復旧工詳細図【参考図】	・ ・ ・ ・ ・	2

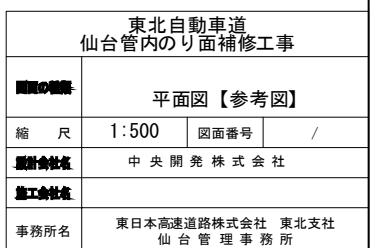

舗装復旧工詳細図【参考図】

S=1:100

横断図

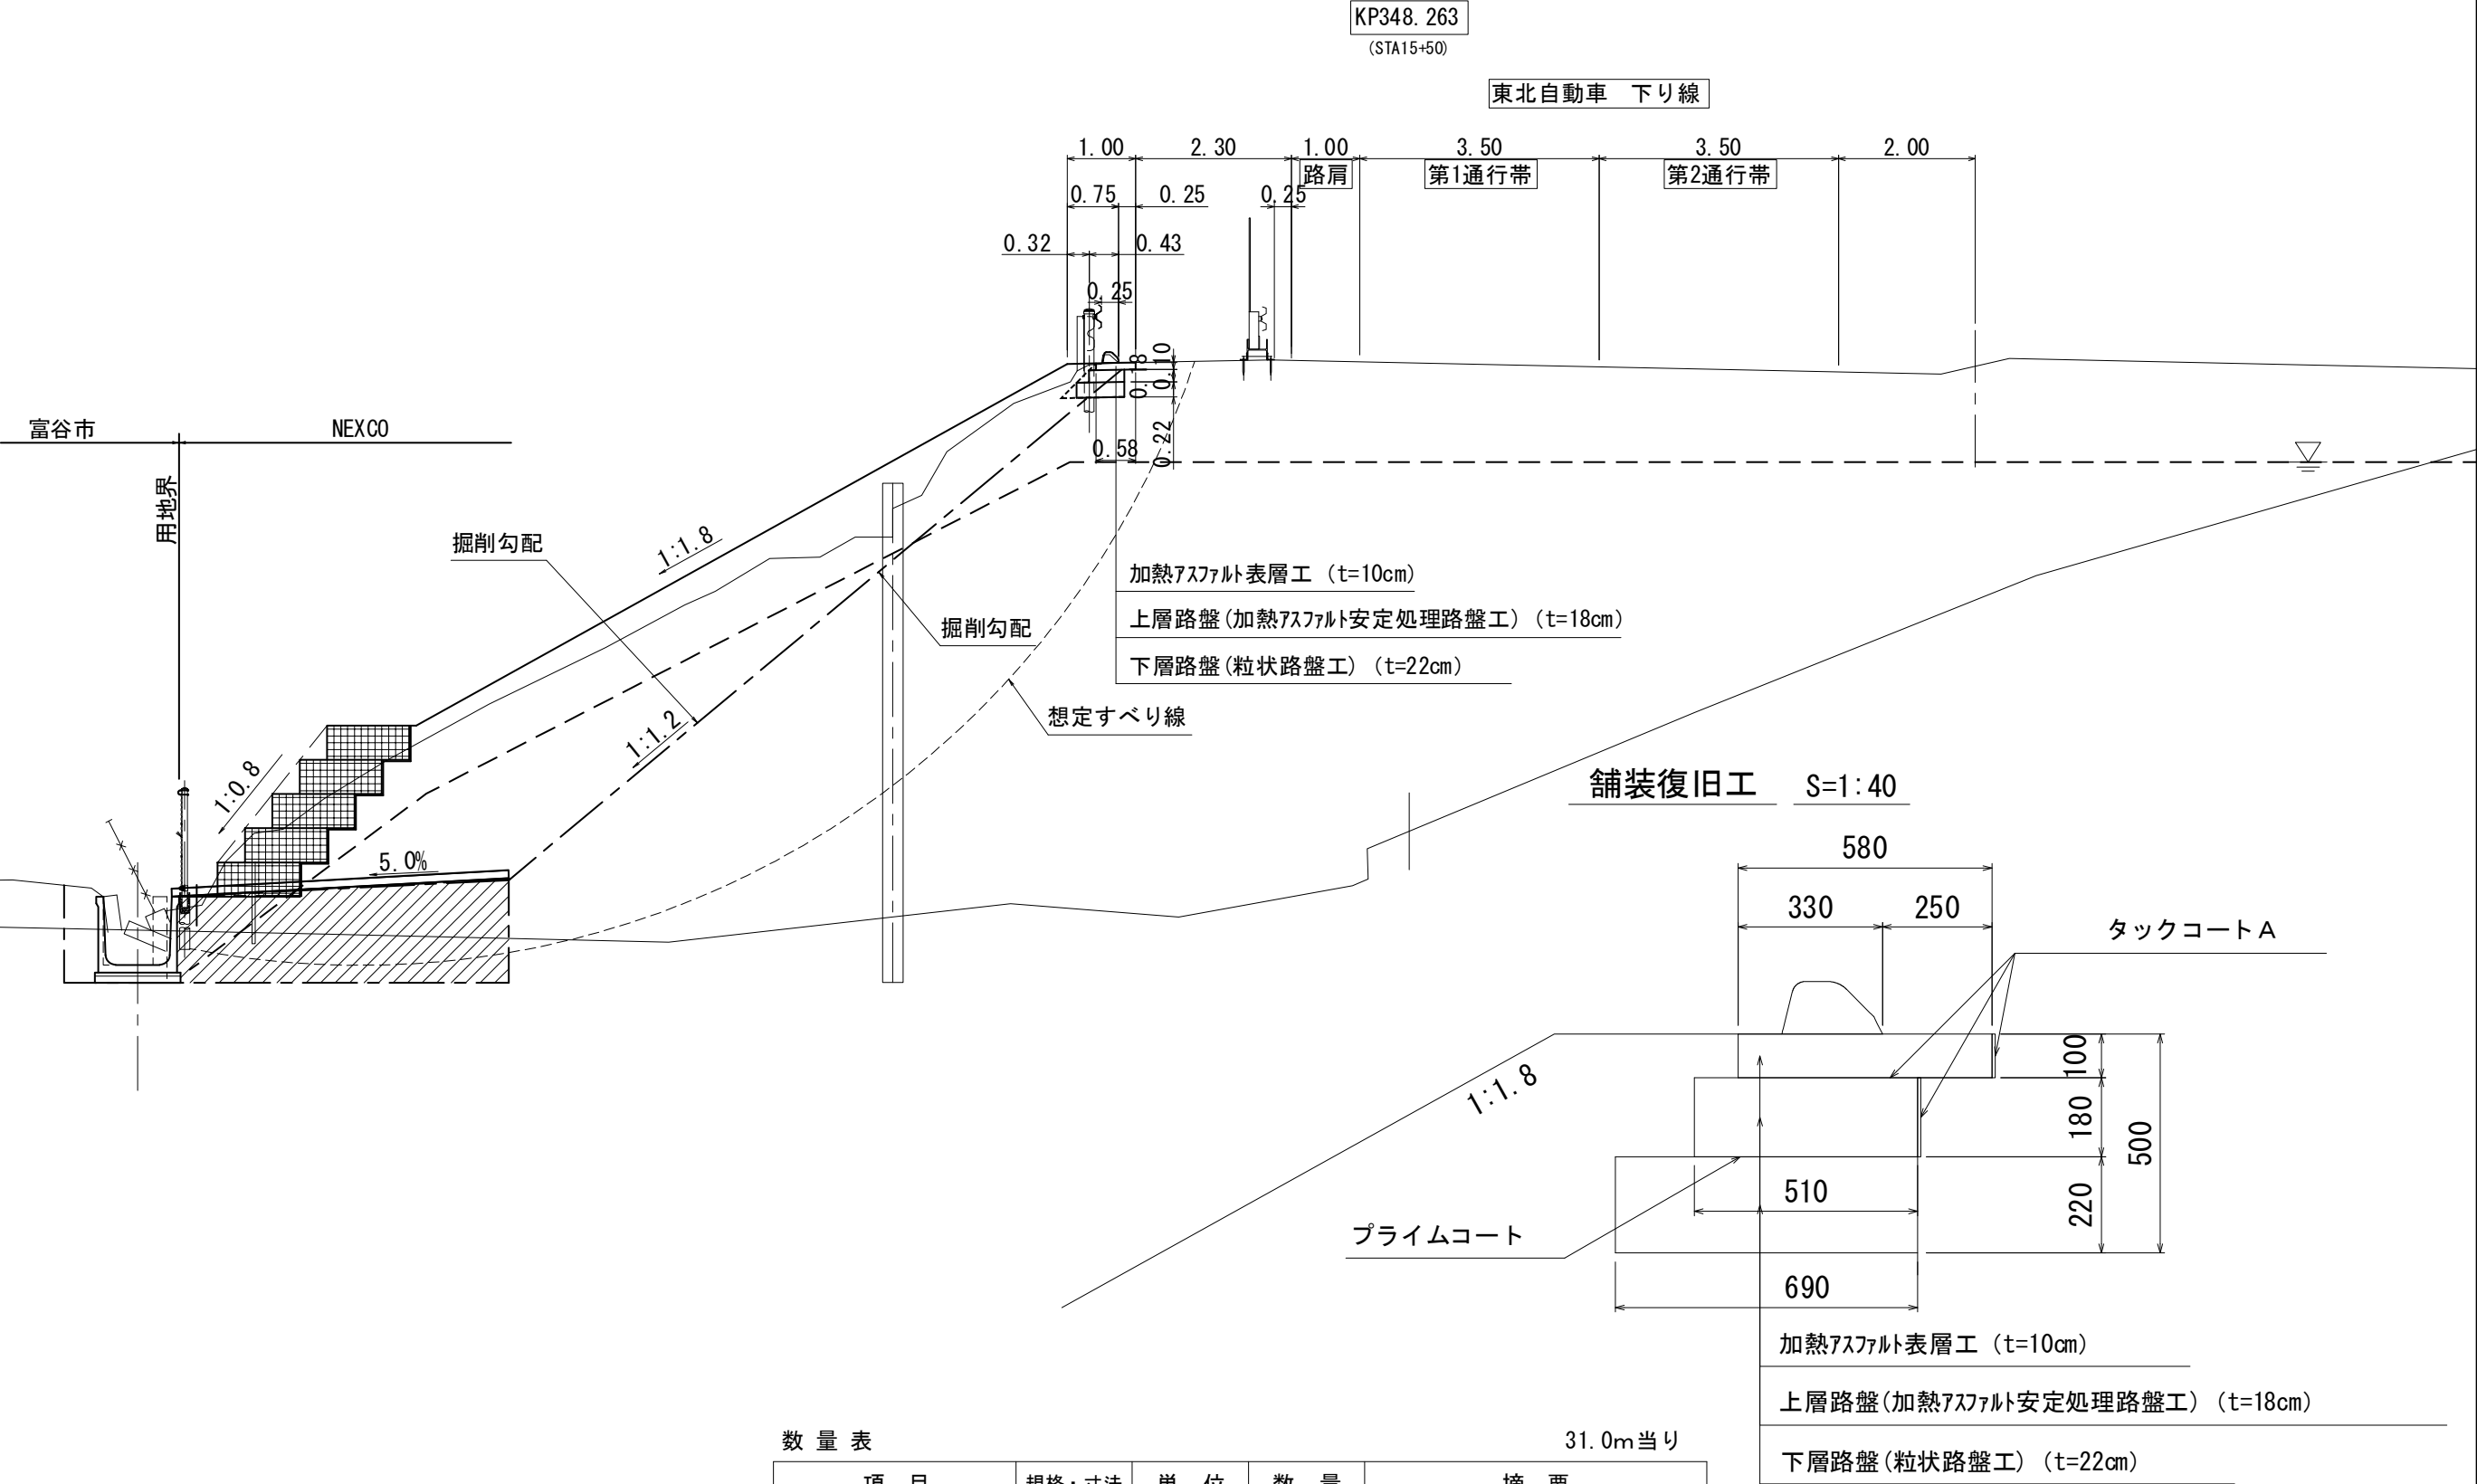

数量表

31.0m当り

項目	規格・寸法	単位	数量	摘要
加熱アスファルト表層工	t=10cm	m2	18.0	タックコートA含む (A=26.7m2)
加熱アスファルト安定処理路盤工	t=18cm	m2	15.8	プライムコート含む (A=15.8m2)
粒状路盤工	t=22cm	m2	21.4	

東北自動車道 仙台管内のり面補修工事			
図面の名称	舗装復旧工詳細図【参考図】		
縮尺	1:100	図面番号	/
設計会社名	中央開発株式会社		
施工会社名			
事務所名	東日本高速道路株式会社 東北支社 仙台管理事務所		