


工事名) 磐越自動車道 龍ヶ嶽トンネル工事

修正箇所  
設計図  
(参考  
図)  
13/25  
工事工  
程表

正誤区分

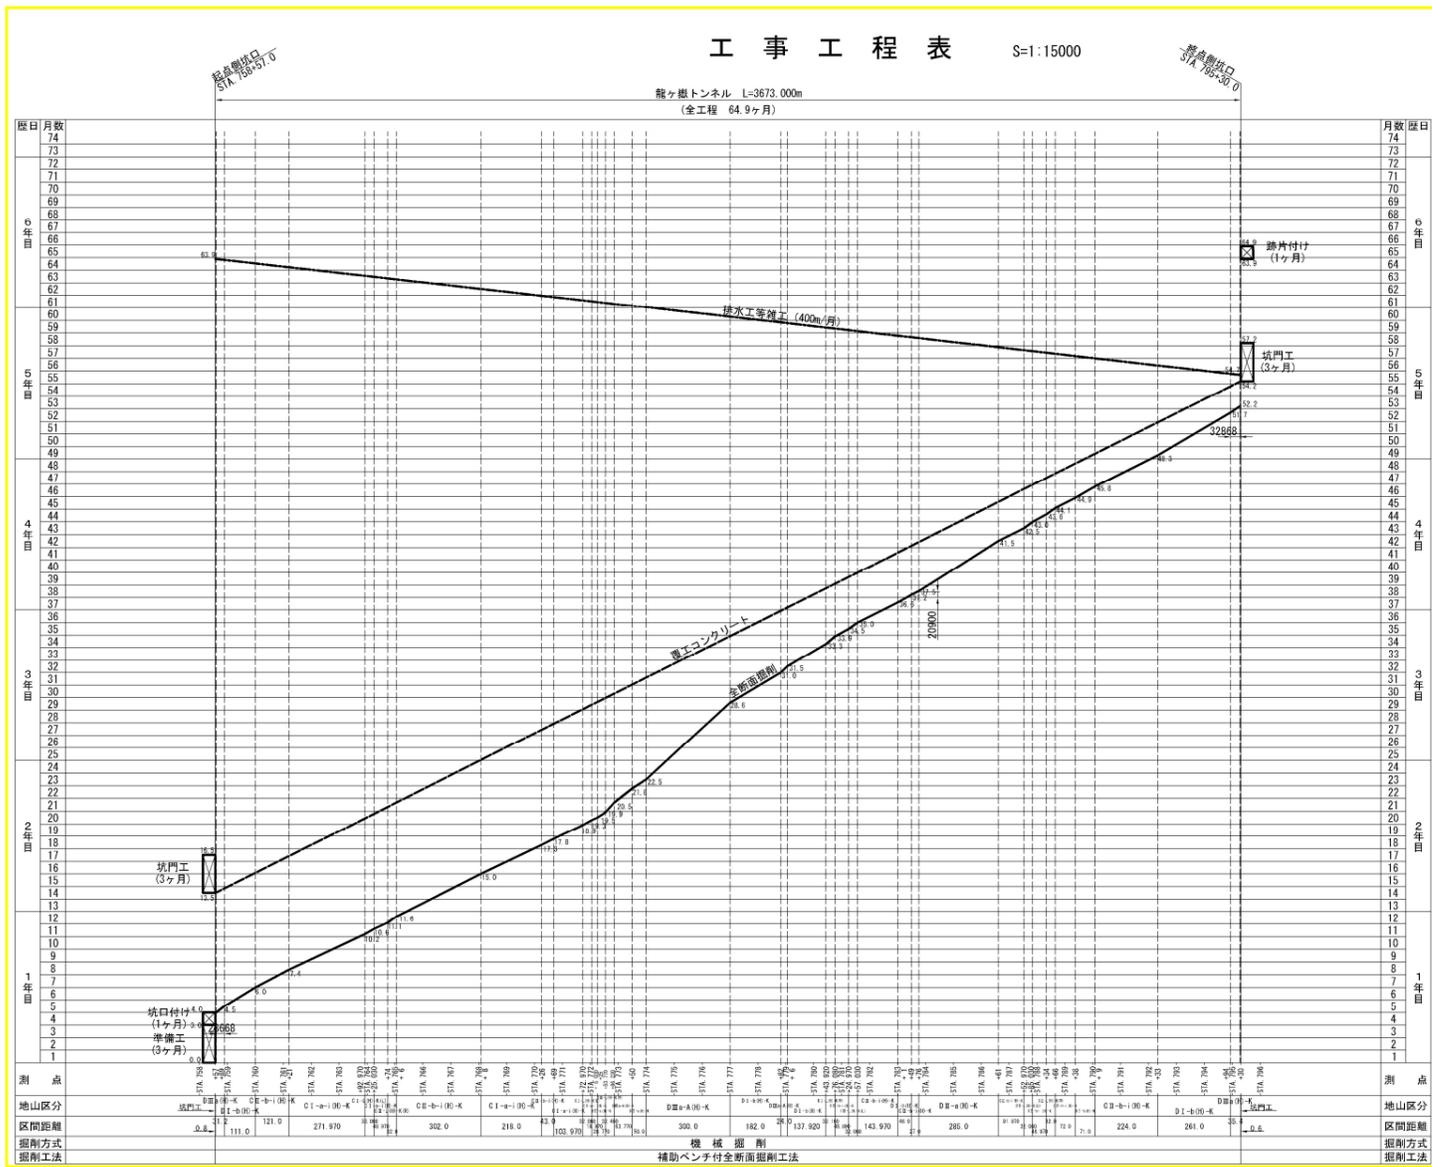

13 / 25





正

正

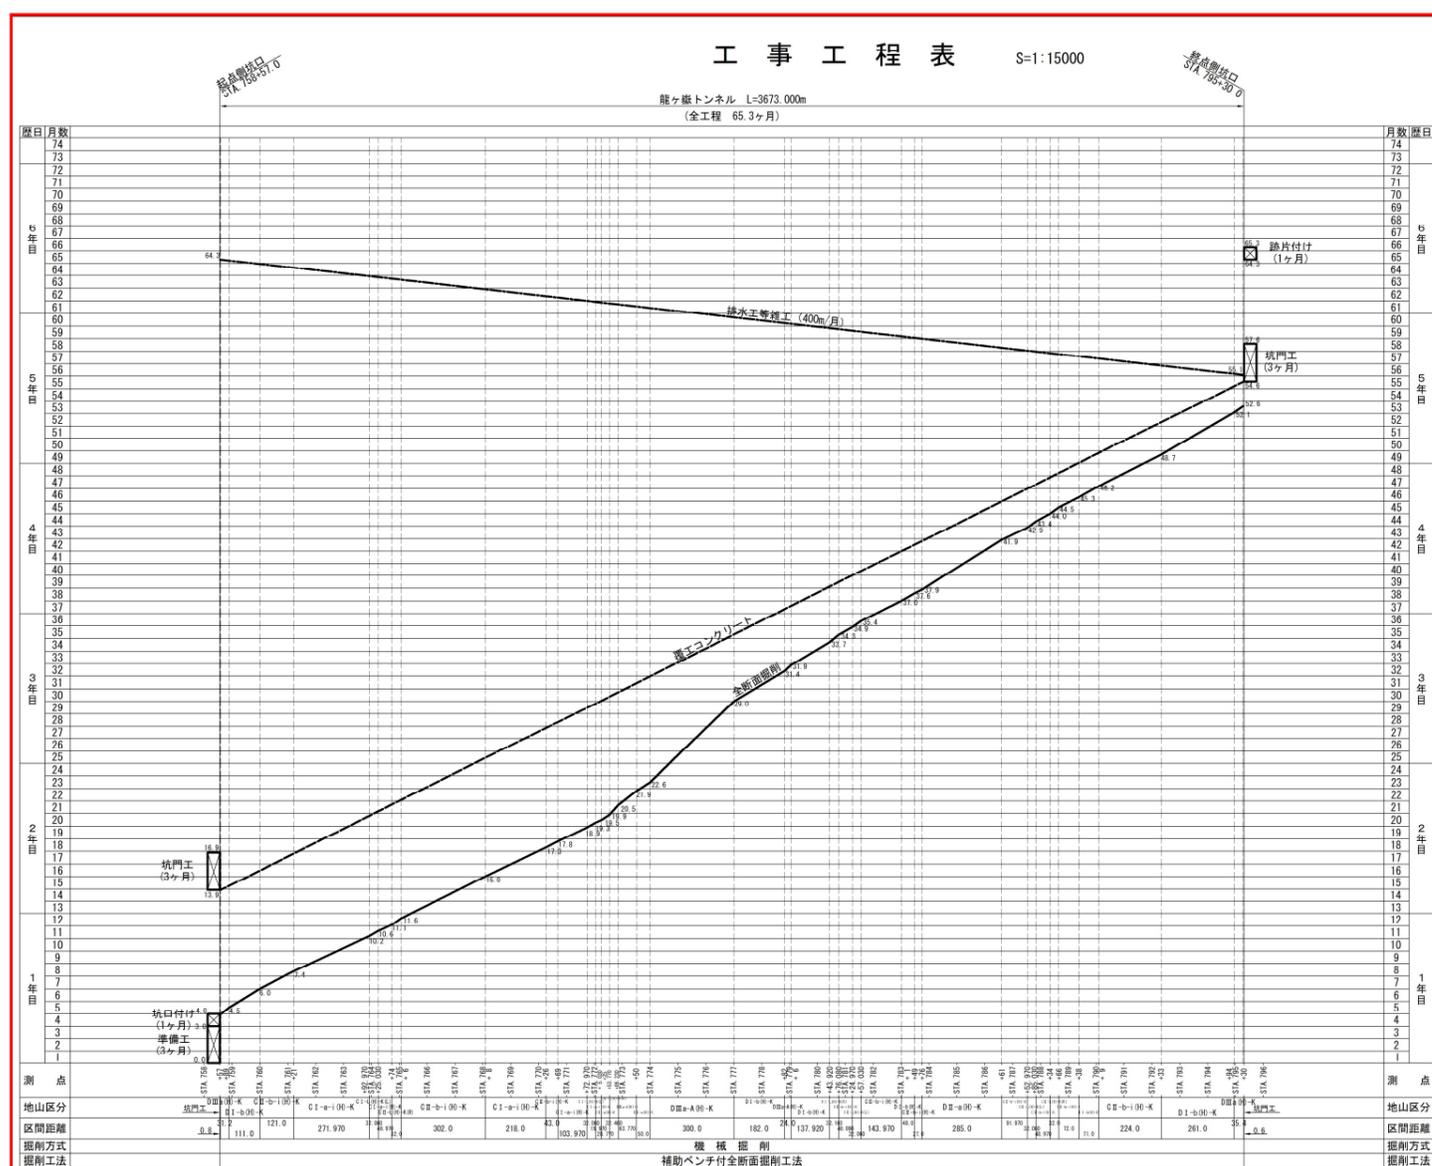

13 / 25



